

令和6年度 公立学校施設等の総括表（小 学 校）

様式 1-2

都道府県名 青森県

設置者名	板柳町
------	-----

学校所在地	板柳町大字辻字岸田 7 5 - 1
-------	-------------------

ふりがな	いたやなぎみなみ
学 校 名	板柳南小学校

整理番号	0337
------	------

①識別コード	②都道府県番号	③学校調査番号	④学区分	⑤冬季分校番号	⑦市町村番号	⑧児童数 普通 特別支援	⑨学級数 普通 特別支援	⑩設置年度 寒冷区分 元号	⑪年度理由
B02	1403	01			381	150 7	6 2	25	592

多目的スペースの 総面積	必 面 要 積	⑫ 校 舎				面 積				整 面 備 積 格 積	要 改 築 面 積	(R換算後)
		保 有	面 積	計	危 険	面 積	計					
	2932	4873		47	(492)				()			

学校コード
B102210001962

⑬ 児 童 数 (普 通 の 内 訳)					
1 学 年	2 学 年	3 学 年	4 学 年	5 学 年	6 学 年
19	21	32	26	26	26

必要面積 の内訳	普通	2468
	特別支援	336
	積雪寒冷	128

⑰ 地域・学校連携施設保有面積		
R	S	W

コード番号説明欄
③学校調査番号 (0011～3500)
④学校区分 (左の数値)
独立・・・・・・・・・・・・・0
敷地が隣接・・・・・・・・・・・・・4
併設で敷地のみ共用・・・・・・・・・5
併設で建物も共用・・・・・・・・・6
(右の数値)
本校・・・・・・・・・・・・・1
分校・・・・・・・・・・・・・2
冬季分校・・・・・・・・・・・・・3

⑮ 校 地 面 積			
保 有		借 用	
建 物 敷 地	運 動 場	実 験 実 習 地 そ の 他	
16280	11439	724	

⑬ 屋 內 運 動 場										整 備 面 資 格 積 (R換算後)	要 改 築 面 積 (R換算後)
必 面	保 有 面 積				危 險 面 積						
要 積	R	S	W	計	R	S	W	計			
922	44	1087		1131							

②寄宿兒童數	用地國庫負擔等面積計		
	⑬ 兒童生徒地域交流施設保有面積		
	R	S	W

A 寄 宿 舎										整 備 面 資 格 積 (R換算後)	要 改 築 面 積 (R換算後)
必 面 要 積	保 有 面 積				危 險 面 積						
	R	S	W	計	R	S	W	計			
				()				()			

B 保有教室数												
普 通	特 別 教 室					関 係						
	理 科	生 活	音 楽	図 画 工 作		家 庭	外 国 語	視 聴 覚	コ ン ピ タ	図 書 室	特 別 活 動	教 育 相 談
8	1		2	1		1			1	1	0	1

B 保有教室等の総面積		I 保有控除面積			J 借用面積			E 地域指定区分等												
保有普通教室 の総面積	保有特別教室 の総面積	校舎	屋運動 内場	寄宿 舎	校舎	屋運動 内場	寄宿 舎	過去急増地域	過疎地域	山村地域	豪雪地帯	離島	へき地	総務省 積雪地域	都市整備 寒冷地域	都市計画 用途地域	防火準防火 防地域	公害防止地域	水源地域	埋蔵文化財 埋蔵地
512	1674	266						2	1	2	2	2	6	2	2	A	F	3	2	2

E 相手方の学校	
調査番号	学 校 名

[illegible]参考文献

①	学年	当年度までの児童数		当年度までの学級数	
		R5 年度	R6 年度	R5 年度	R6 年度
学 年 別 児 学 級 童 数 数	1	21	19	1	1
	2	34	21	1	1
	3	26	32	1	1
	4	26	26	1	1
	5	26	26	1	1
	6	30	26	1	1
	小計	163	150	6	6
	特別 支援 計	6	7	2	2
		169	157	8	

②国庫負担等未完成未とりこわし面積	区 分		R	S	W
	未 完 成 面 積				
	校 舎				
	屋内運動場				
	寄 宿 舎				
	校 舎				
	屋内運動場				
	寄 宿 舎				

③ 備 考 欄	
------------------	--

文部科学省

令和 6 年度 公立学校等建物の棟別面積表

様 式 2

当該学校の設置年度	S59	設置者名	板柳町	学校名	板柳南小学校	相手方の学校名	
-----------	-----	------	-----	-----	--------	---------	--

①識別コード	L	②都道府県番号	02	③学校調査番号	1403	④冬季分校番号		学校コード	B102210001962	整理番号	0337
--------	---	---------	----	---------	------	---------	--	-------	---------------	------	------

棟 番 号	建 物 区 分 号	構 造 区 分 号	階 数	建 築 年 月 部 等	保 有 面 積	産 振 校 舎 面 積	国 庫 補 助					と り こ わ し 記 号	国 未 完 成 面 積	保 有 外 建 物 面 積					備 考	
							補 助 年 度	公 立 文 教		他 事 業				保 有 控 除 建 物		一 時 使 用 ・ 借 用 建 物				
								費 目	補 助 面 積	費 目	補 助 面 積			建 物 種	面 積	一 借 用 の 別 積	面 積	事 由		未 わ し こ り 積
⑤	⑥	⑦	⑧	⑨	⑩	⑪	⑫	⑬	⑭	⑮	⑯	⑰	⑱	㉑	㉒	㉓	㉔	㉕	㉖	㉗
0011	校	R	3	S	59	03		4873		S57新	4178									校内ネット整備補助金R2
0012	校	R	1	S	59	03				S58		給	125			ア	200			給食室200㎡
003	屋	R	1	S	59	03		44												
004	屋	S	1	S	59	07		1087		S59新	937									校内ネット整備補助金R2
005	校	W	1	S	59	07										オ	65			プール専用附属室
006	校	W	1	S	59	07		14												屋外便所
007	校	W	1	S	59	07		33												倉庫

コード説明 ⑥建物区分
校舎・・・・・・・・校
屋内運動場・・・・屋
寄宿舎・・・・寄
地域・学校連携施設・・・・連

⑦構造区分
児童生徒地域交流施設・・・・児
教員住宅・・・・住
共同利用施設・・・・共
部室・・・・部

⑧学部等
鉄筋コンクリート造・・・・R
鉄骨その他造・・・・S
木造・・・・W

⑨学部等
高校 全日制・・・・全
昼 定・・・・昼
夜 定・・・・夜
通信制・・・・通

特支
幼稚部・・・・幼
小中学部・・・・小
高等部・・・・高

令和 6 年度 公立学校等建物の棟別面積表(その2)

様 式 2

当該学校の設置年度

S59

設置者名

板柳町

学校名

板柳南小学校

相手方の学校名

①識 別 コード

L

②都道府県番号

02

③学校調査番号

1403

④冬季分校番号

学校コード

B102210001962

整理番号

0337

棟 番 号	校 番 号	建 物 区 分	構 造 区 分	階 数	建 築 年 月	学 部 等	保 有 面 積	耐 力 度 点 数	耐 震 基 準	診 断 状 況	優 先 度	診 断 年 度	改 修 状 況	耐 震 性 能			大規模 改造 年度	改 修 履 歴					備考 その2			
														Is 値	CT × SD 値	q 値		内部 改修	外部 改修	外壁・ 外装	外部 建具	屋上・ 屋根		設備 改修		
⑤		⑥	⑦	⑧	⑨	⑩	⑪	⑫	⑬	A	Й	К	Л	М	Р	С	Т	У	⑳	Φ	Χ				Ц	山
0011	校	R	3	S	5903		4873		2											1	1				1	
0012	校	R	1	S	5903																					
003	屋	R	1	S	5903		44		2																	
004	屋	S	1	S	5907		1087		2											1	1				1	
005	校	W	1	S	5907																					
006	校	W	1	S	5907		14																			
007	校	W	1	S	5907		33																			

コード説明

Й耐震基準
旧耐震基準・・・・・・・・・・1
新耐震基準・・・・・・・・・・2

K診断状況

優先度調査・・・・・・・・・・0
R造の第一次診断・・・・・・・・・・1
R造の第二次及び第三次診断・・・・・・2
屋体のS造・・・・・・・・・・3

P改修状況

S造又は上記以外の診断・・・・・・・・・・4
未実施・・・・・・・・・・5
改修済み・・・・・・・・・・1
改修中・・・・・・・・・・2
未改修・・・・・・・・・・3
未改修のうち当年度実施予定・・・・・・4

(令和 6 年度)

施設の配置図

縮尺

1,000 (B4)

0 10 20 30 40

学校名

板柳南小学校

調査番号

(都道府県)

(市町村)

(学 校)


整理番号

337

凡 例

建 物

- ④ 未とりこわし建物
- ⑤ 危険建物
- ⑥ 借用建物
- ⑦ 一時使用建物
- ⑧ 屋外教育環境整備事業によるもの
- ⑨ 屋外運動場

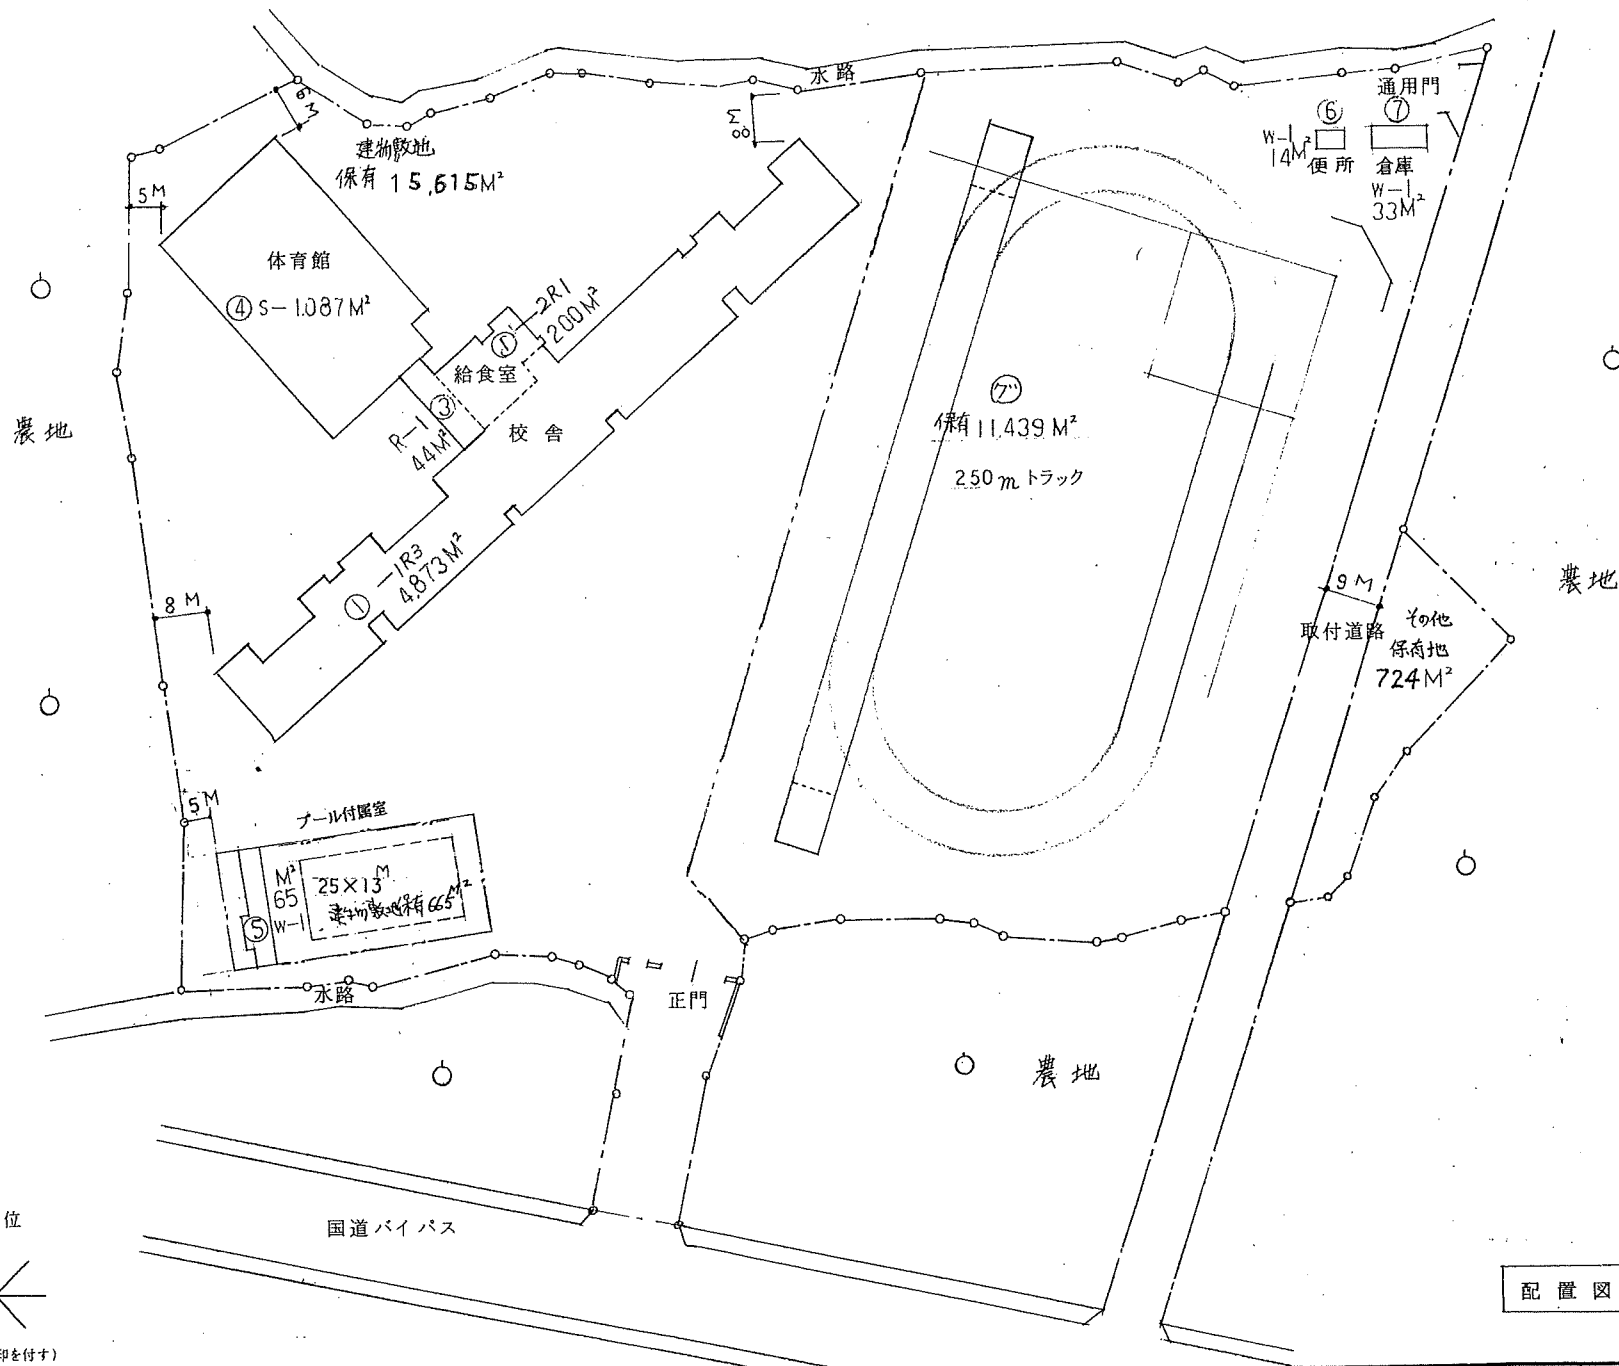

配置図

5mm方眼

(令和 6 年度)

平面図

縮尺

500 (B4)
0 5 10 15 20 m

学校名

板柳南小 学校

調査番号

(都道府県)



(市町村)

(学 校)

整理番号

023811403


337

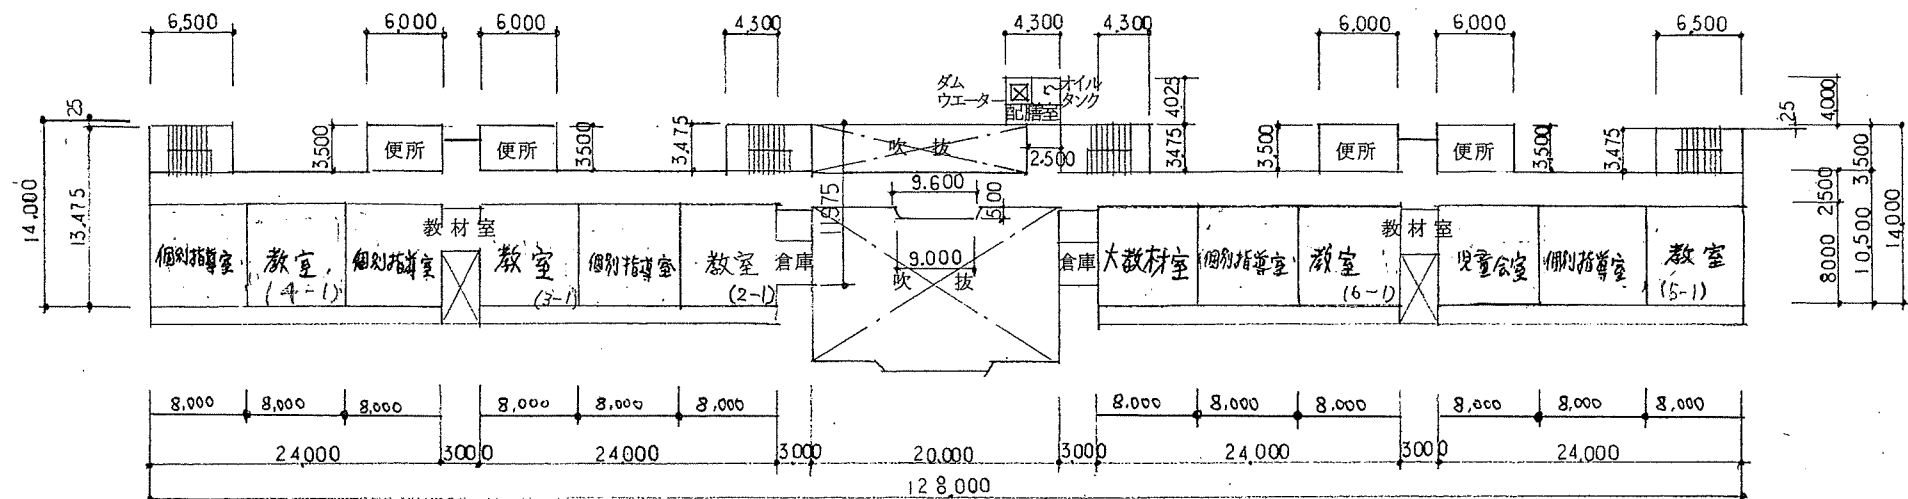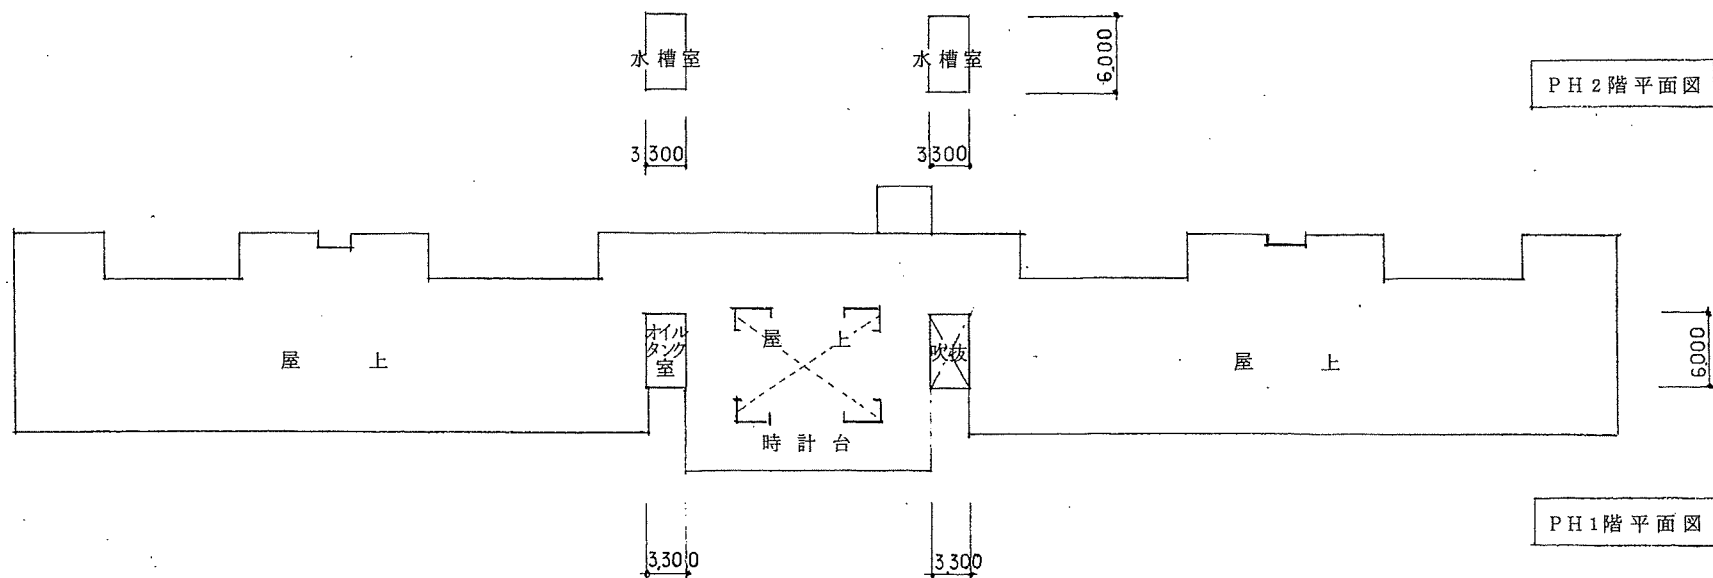

(令和 6 年度)

平面図

縮尺

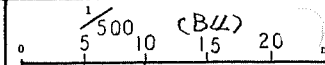

学校名

板柳南小 学校

調査番号

(都道府県) 02


(市町村) 381

(学 校) 1403

整理番号

337


337

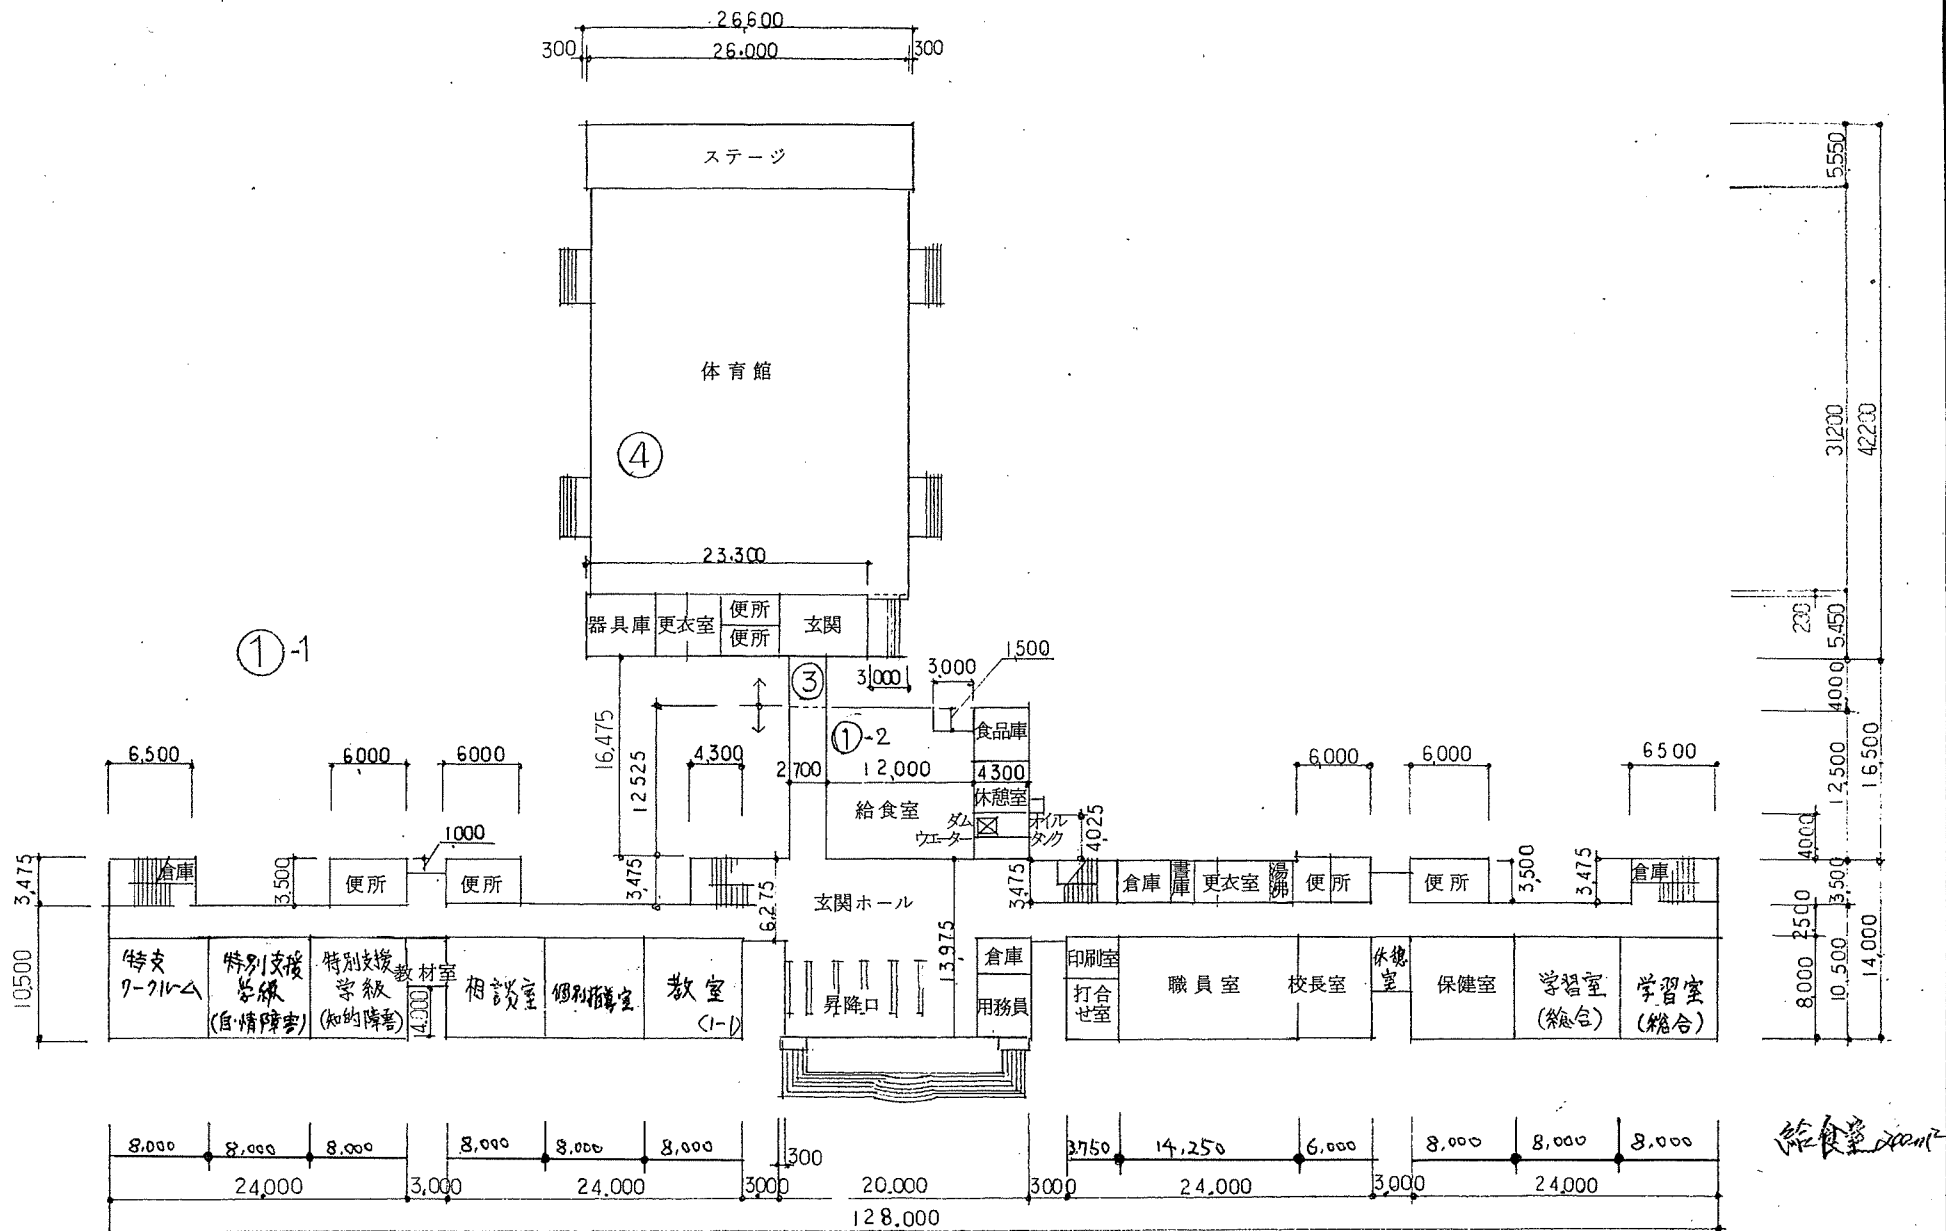

1 階平面図

平面図

縮尺

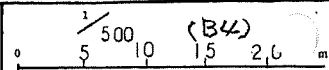

学校名

板柳南小 学校

調査番号

〔都道府県〕


(市町村)

) (学

校)

整理番号

337

 

5mm 方眼

(令和 6 年度)

平面図

縮尺

1/200 (B4)

学校名

板柳南小学校

調査番号

(都道府県)


(市町村)

(学 校)

整理番号

337

⑤

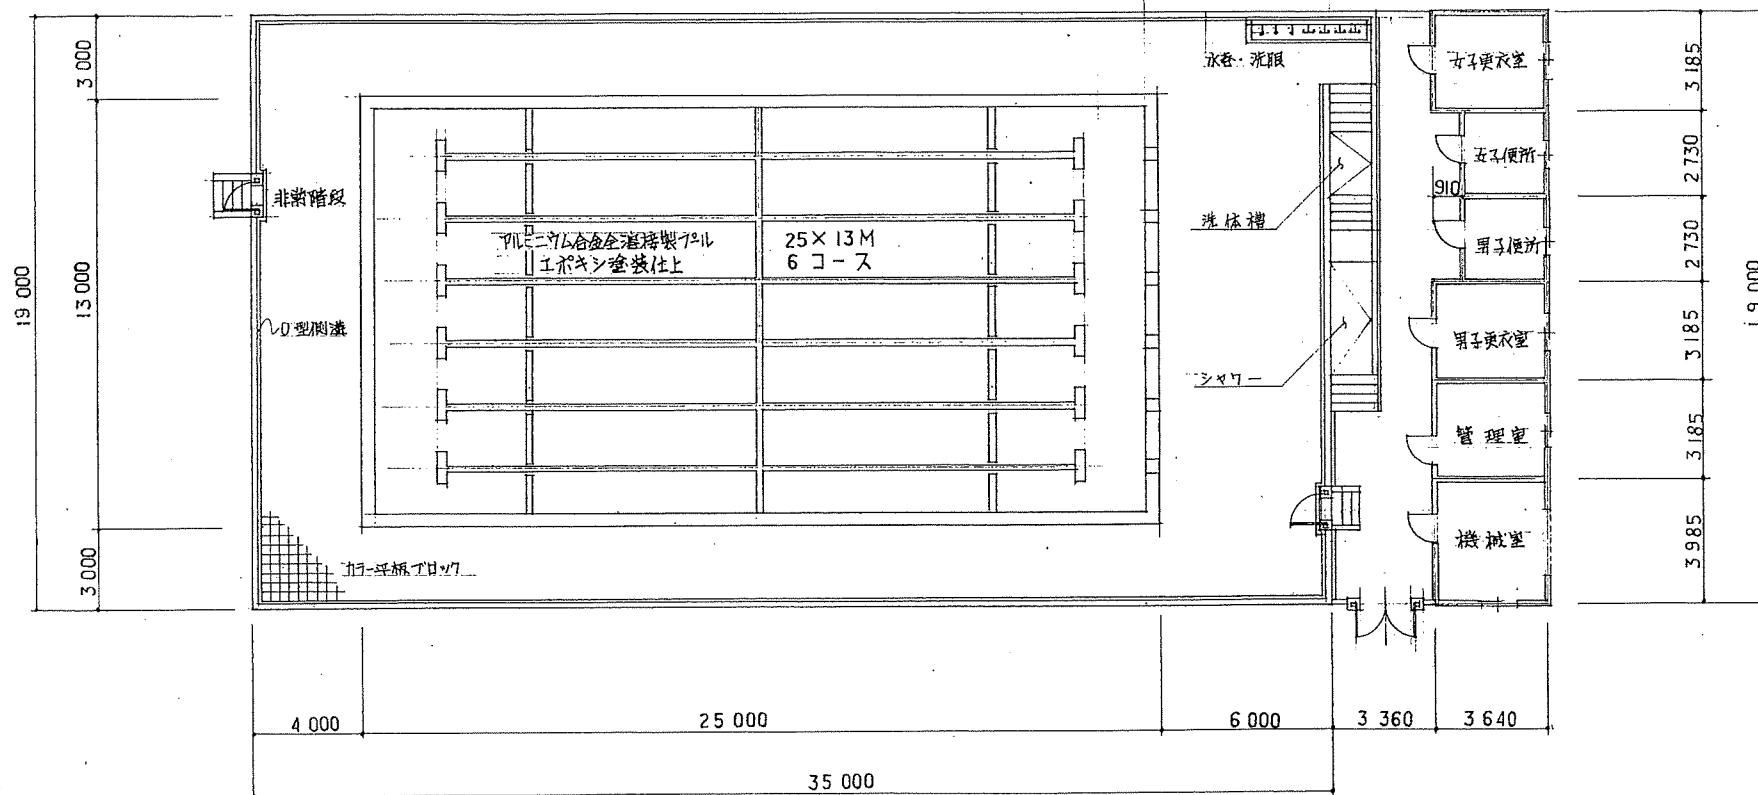

アルミ溶接製
65m²

(令和 6 年度)

平面図

縮尺

$\frac{1}{200}$ (B4)

学校名

板柳南小 学校

調査番号

(都道府県)

02

(市町村)

381

(学 校)


1403

整理番号

337

⑦


9100

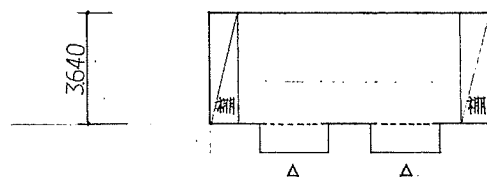

倉庫 平面図

⑥

4500
2250 2250

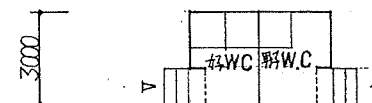

屋外便所 平面図