




図面一般記		
図面番号	図面内容	縮尺
01	図面表	—
02	特記仕様書 1-1	—
03	特記仕様書 1-2	—
04	特記仕様書 1-3	—
05	特記仕様書 1-4	—
06	特記仕様書 1-5	—
07	特記仕様書 1-6	—
08	特記仕様書 2	—
09	案内図、配置図、面積表	1/500
10	敷地平面図	1/500
11	敷地現況図 NO.1	1/50, 1/200
12	敷地現況図 NO.2	1/500
13	校舎、校庭、面積表	1/300
14	設計概算、外部仕上表(校舎)	—
15	校舎 内部仕上表 NO.1	—
16	内部仕上表 NO.2	—
17	標準詳細図 NO.1	1/10
18	標準詳細図 NO.2	1/2.5, 1/10, 20, 30
19	標準詳細図 NO.3	1/10, 1/20
20	1階平面図	1/200
21	2階平面図	1/200
22	3・PH階平面図	1/200
23	立面図 NO.1	1/200
24	立面図 NO.2	1/200
25	断面図	1/200
26	校舎中央棟 平面図	1/100
27	校舎西棟 1・2階平面図	1/100
28	3・PH階平面図	1/100
29	校舎東棟 1・2階平面図	1/100
30	3・PH階平面図	1/100
31	校舎中央棟 矩計図	1/20
32	校舎東・西棟 矩計図 NO.1	1/20
33	矩計図 NO.2	1/20
34	矩計図 NO.3	1/20
35	校舎、みどり・あかの階段詳細図	1/30, 1/50
36	あかの階段詳細図	1/30
37	みどり・あかの階段詳細図	1/30
38	1階昇降口廻り詳細図	1/50
39	1階昇降口廻り展開図	1/50
40	職員便所・生徒用便所詳細図	1/30, 1/50
41	1階生徒用便所・水着場詳細図	1/30, 1/50
42	2・3階生徒用便所・水着場詳細図	1/30, 1/50
43	1階職員室・印刷室・打合七室詳細図	1/30
44	1階職員室・印刷室・打合七室展開図	1/50
45	1階校長室詳細図	1/30, 1/50
46	1階耐火書庫・湯沸室廻り詳細図	1/30, 1/50, 1/10
47	1階保健室・相談室詳細図	1/30, 1/50, 1/20
48	1階特殊教室詳細図	1/30
49	1階特殊教室展開図	1/50, 1/20
50	1階給食室・2・3階配膳室詳細図	1/50
51	1階給食室展開図	1/50
52	2・3階配膳室展開図	1/30, 1/50
53	1階普通教室・教科教員室詳細図	1/30, 1/50
54	2階グレイルーム廻り詳細図	1/30
55	3階リリッジ廻り詳細図	1/50

図面番号	図面内容	縮尺
56	校舎 2階図書室詳細図	1/30, 1/50
57	2階音楽教室(1)詳細図	1/30, 1/50
58	2階音楽教室(2)・教科教員室詳細図	1/30, 1/50
59	2階音楽準備室詳細図	1/30, 1/50
60	2階視聴覚教室・準備室詳細図	1/30
61	2階視聴覚教室・準備室展開図	1/50
62	2階放送室・スタジオ詳細図	1/30, 1/50, 1/20
63	2階児童会室詳細図	1/30, 1/50
64	2階理科教室・準備室詳細図	1/30
65	2階理科教室・準備室展開図	1/50
66	2階家庭教室・準備室詳細図	1/30
67	2階家庭教室・準備室展開図	1/50
68	2階図工教室・準備室詳細図	1/30, 1/50
69	3階普通教室・教科教員室詳細図	1/30, 1/50
70	3階ワークルーム・普通教室詳細図	1/30, 1/50
71	3階書庫・PH階オイルタンク室・水稽室詳細図	1/30
72	3階書庫・PH階オイルタンク室・水稽室展開図	1/30, 1/20, 1/50
73	1・2階天井伏図	1/200
74	3・PH階天井伏図	1/200
75	EXP.ジョイント詳細図	1/100, 1/5, 1/10
76	家具詳細図 NO.1	1/20
77	家具詳細図 NO.2	1/20
78	家具詳細図 NO.3	1/20
79	家具詳細図 NO.4	1/20
80	家具詳細図 NO.5	1/20
81	家具詳細図 NO.6	1/20
82	校舎 1階建具符号図、防災計画図	1/200
83	2階建具符号図、防災計画図	1/200
84	3・PH階建具符号図、防災計画図	1/200
85	建具表 NO.1	1/50
86	建具表 NO.2	1/50
87	建具表 NO.3	1/50
88	建具表 NO.4	1/50
89	時計塔詳細図	1/50, 1/100
90	屋内体育館 仕上表、面積図	1/500
91	1・2階平面図	1/100
92	矩計図 NO.1	1/20
93	矩計図 NO.2	1/20
94	便所・ホール詳細図	1/30, 1/50
95	アリーナ展開図	1/100
96	ステージ・放送室詳細図	1/50, 1/100
97	アリーナ伏図、天井伏図	1/100
98	建具符号図、防災計画図	1/200
99	建具表	1/50
100	体育器具詳細図	1/100, 1/20, 1/5
101	体育器具詳細図	1/30
102	体育器具詳細図	1/30
103	椅子収納台車詳細図	1/50, 1/20, 1/4
104	外構配置図	1/500
105	外構詳細図 NO.1(外便所)	1/30, 1/50, 1/100
106	外構詳細図 NO.2(噴霧)	1/20, 1/50, 1/100
107	外構詳細図 NO.3	1/20, 1/30, 1/50
108	外構詳細図 NO.4	1/20, 1/30, 1/50
109	外構詳細図 NO.5(体育器具・遊具)	—
110	外構詳細図 NO.6(遊具・バックネット)	—
111	外構詳細図 NO.7	—
112	外構詳細図 NO.8	—


図面番号	図面内容	縮尺
201	鉄筋標準図 NO.1	—
202	鉄筋標準図 NO.2	—
203	鉄筋標準図 NO.3	—
204	基礎・基礎梁伏図、枕伏図	1/200
205	1, 2階梁・床版及柱・壁伏図	1/200
206	3, R, PH階梁・床版及柱・壁伏図	1/200
207	基礎断面リスト、基礎梁断面リスト	1/30
208	柱断面リスト NO.1	1/30
209	柱断面リスト NO.2	1/30
210	大梁断面リスト NO.1	1/30
211	大梁断面リスト NO.2	1/30
212	大梁断面リスト NO.3	1/30
213	床版配筋表、小梁断面リスト	1/30
214	X25・Y1通ラーメン図	1/30
215	鉄筋配筋詳細図	1/30
216	鉄骨溶接標準図	—
217	軸組図、梁・柱継手リスト	1/200
218	柱芯関係図、柱脚詳細図	1/20
219	Y2・X16通鉄骨詳細図	1/30
220	時計塔鉄骨詳細図	1/30
221	屋内体育館 基礎伏図、梁伏図	1/200
222	軸組図	1/200
223	基礎梁リスト	1/30
224	大梁・小梁・壁リスト	1/30
225	配筋詳細図	1/30
226	鉄骨伏図、軸組図	1/200
227	鉄骨軸組詳細図、溶接標準図	1/20, 1/10
228	鉄骨詳細図(中間)	1/30
229	鉄骨詳細図(要面)	1/30

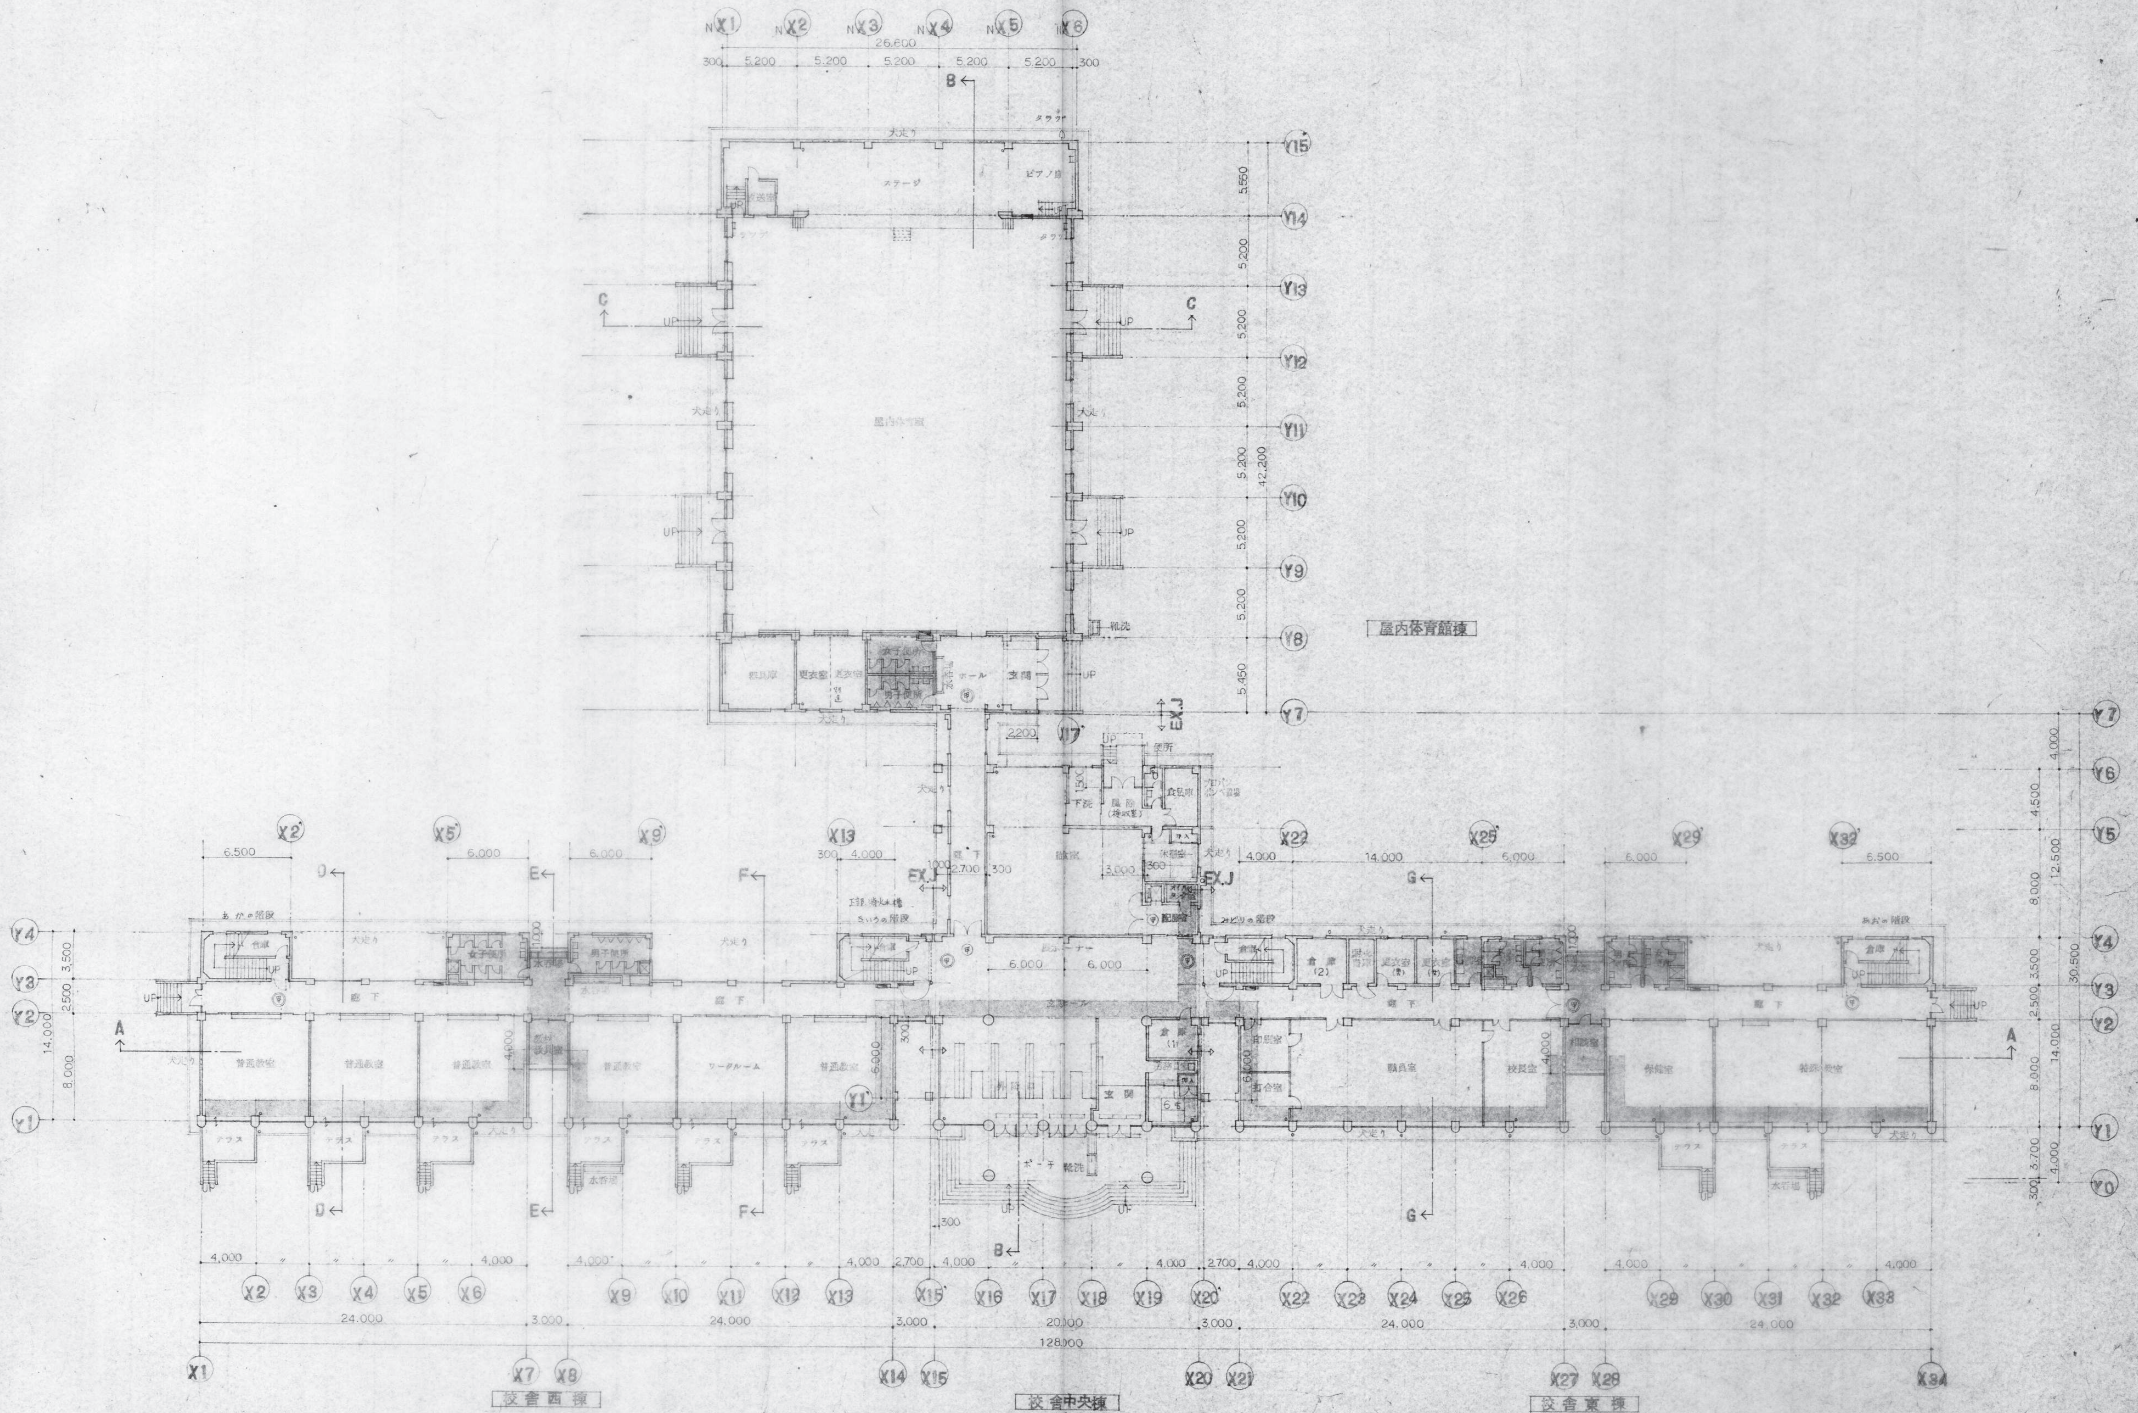

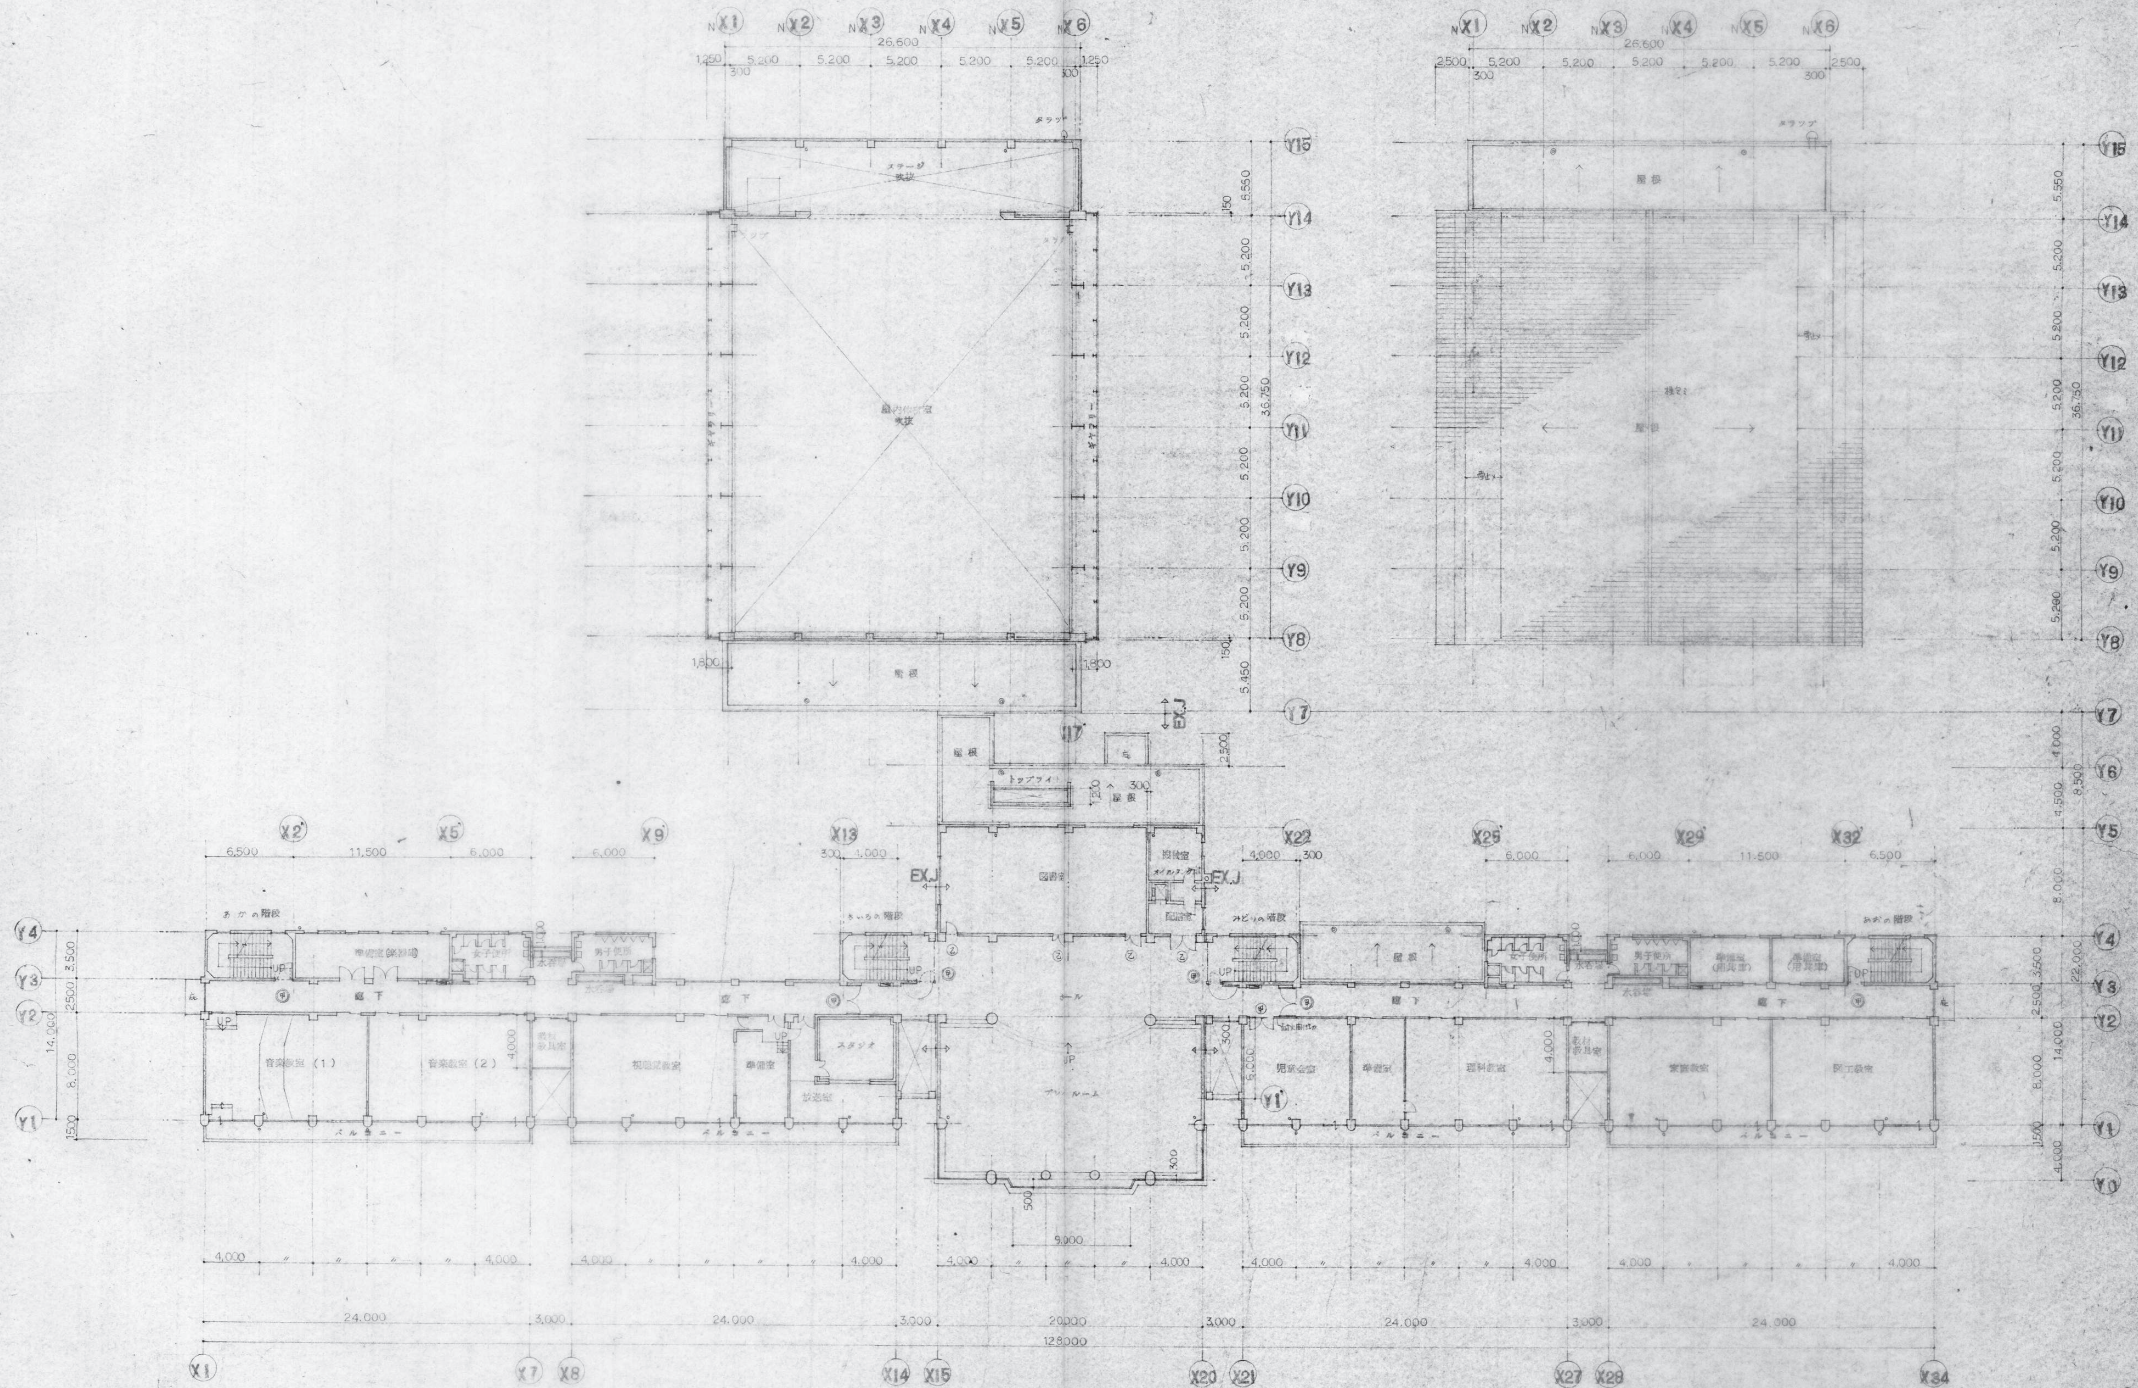


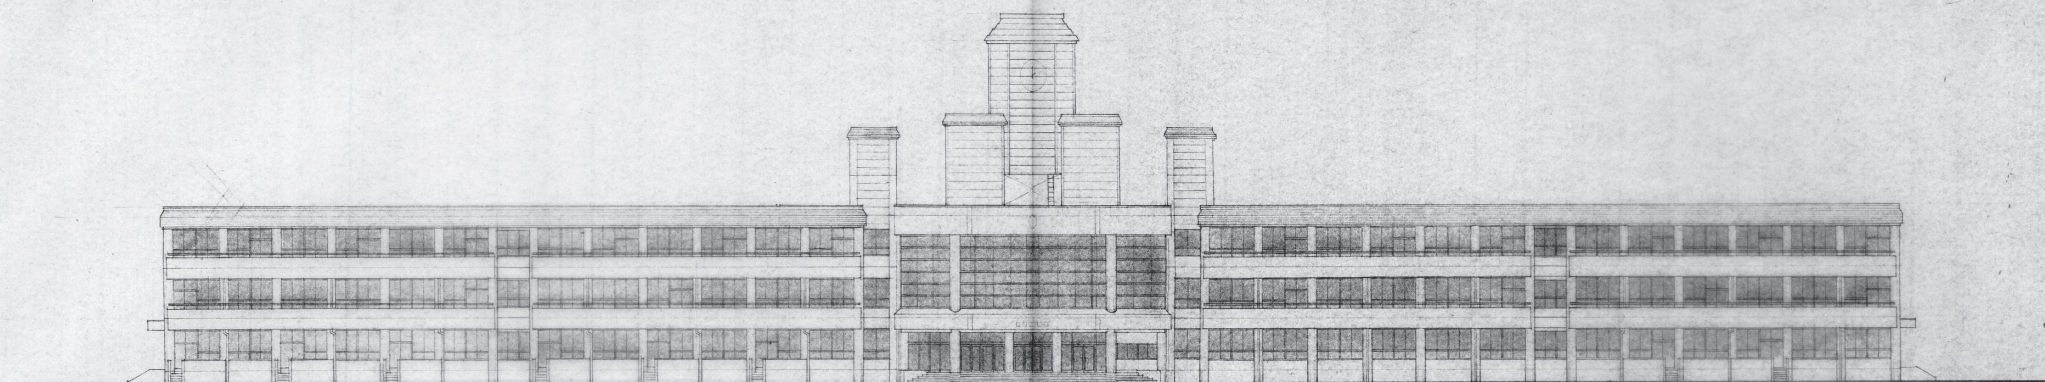


南側立面図

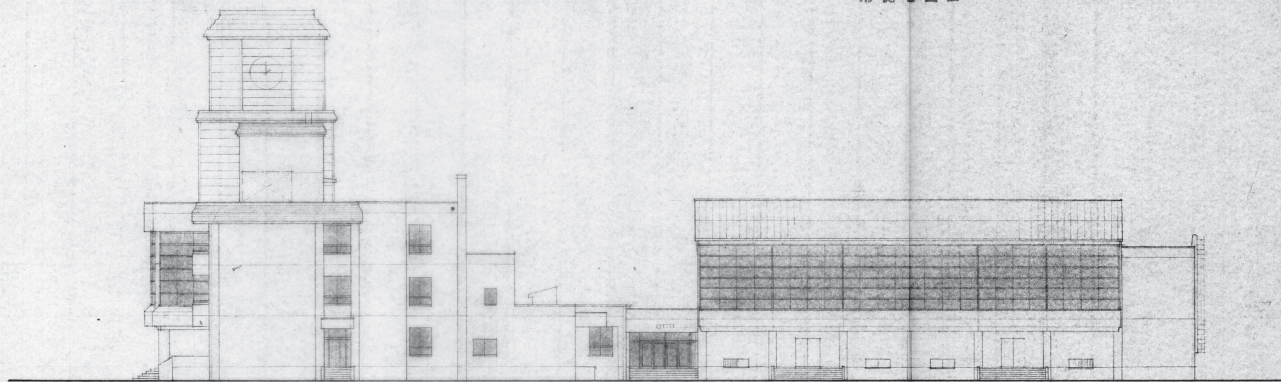

東側立面図

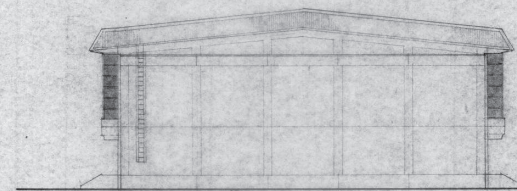


北側立面図

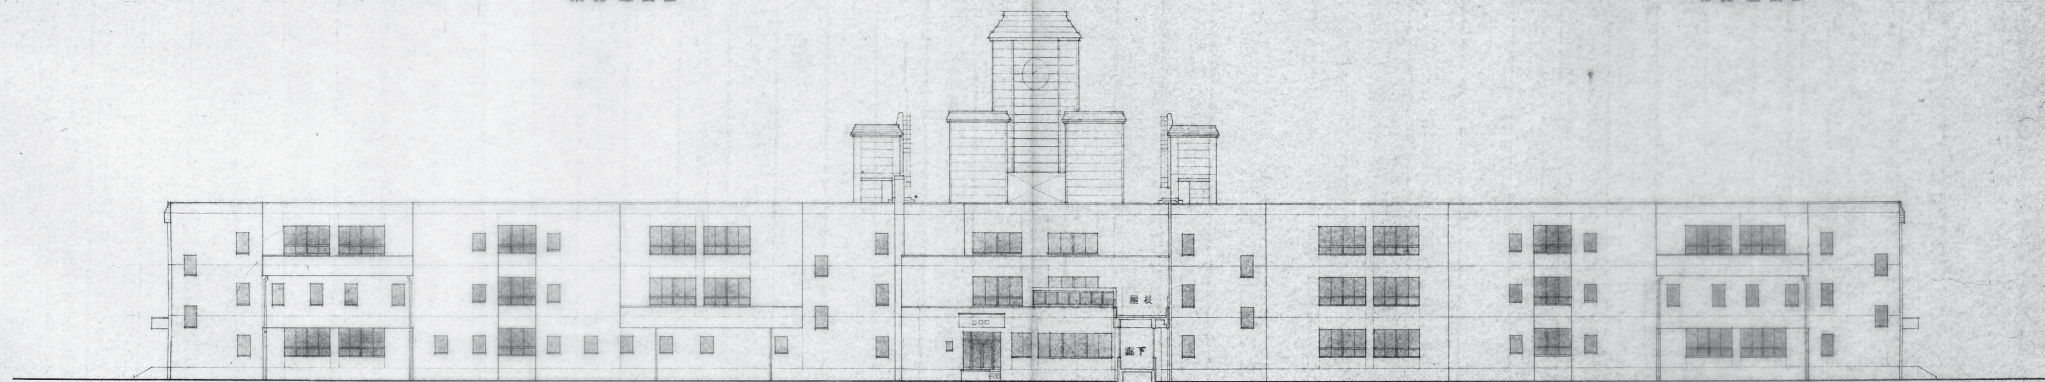


北側立面図


300 2,700 1,000
4,000
X16 X16

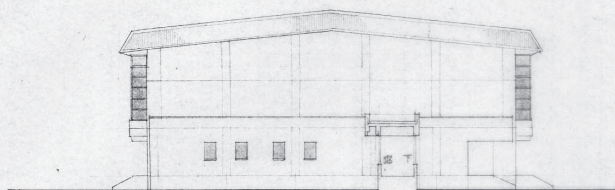


南側立面図

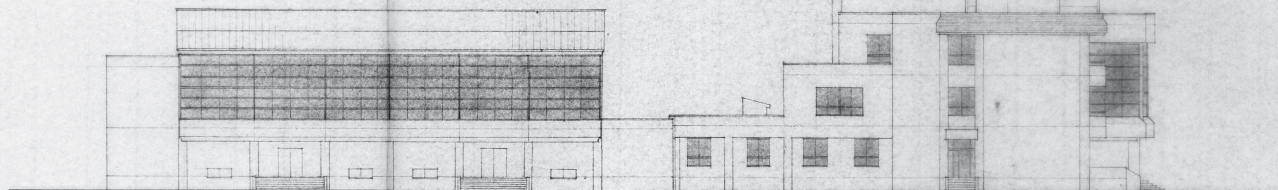


西側立面図

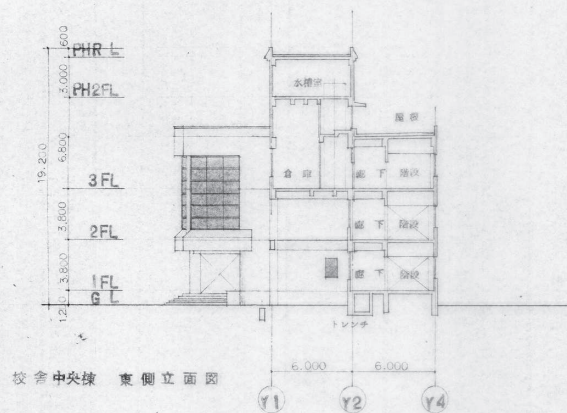


校舎中央棟 東側立面図

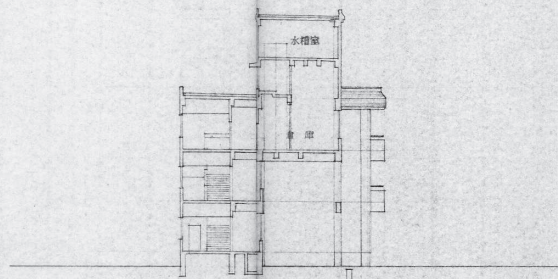


校舎東棟 西側立面図

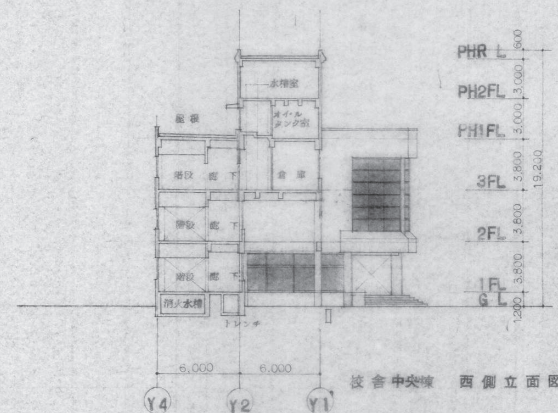


校舎中央棟 西側立面図

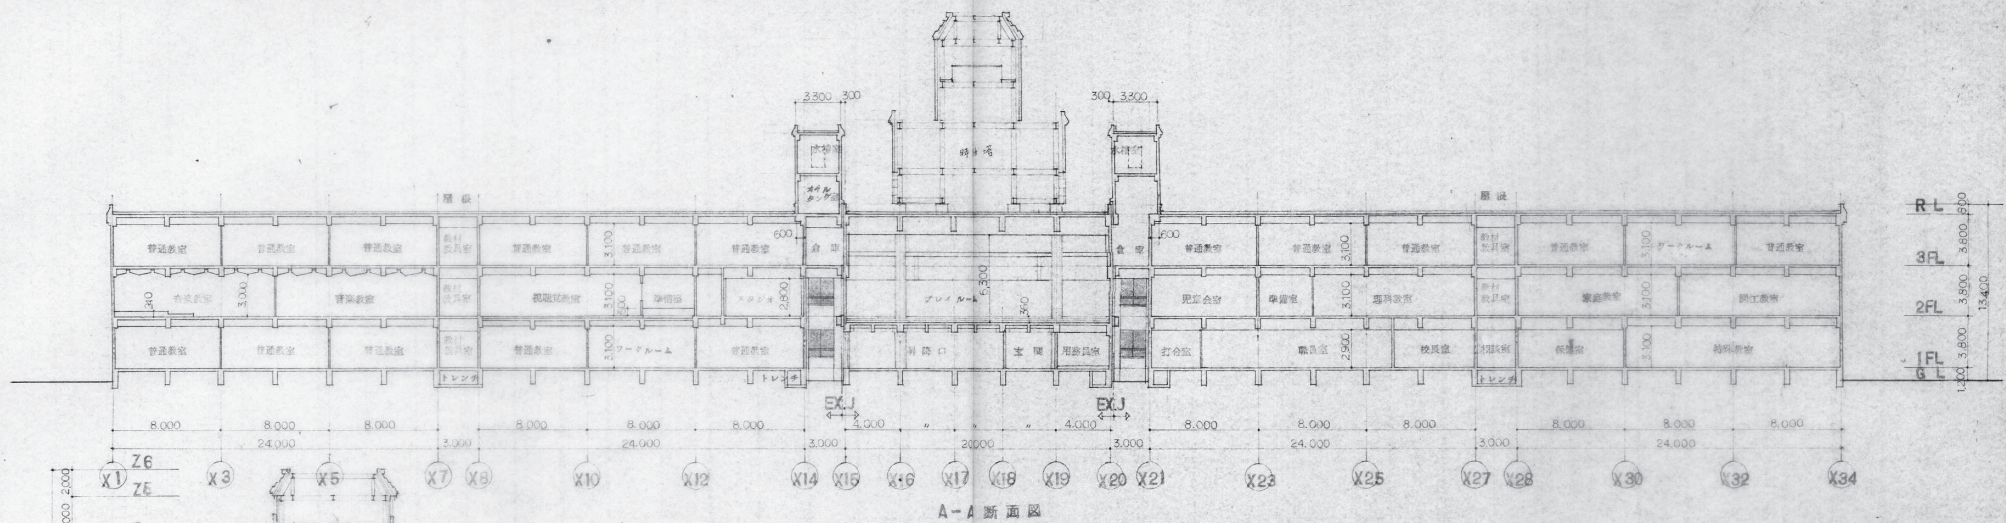


A-A 断面図

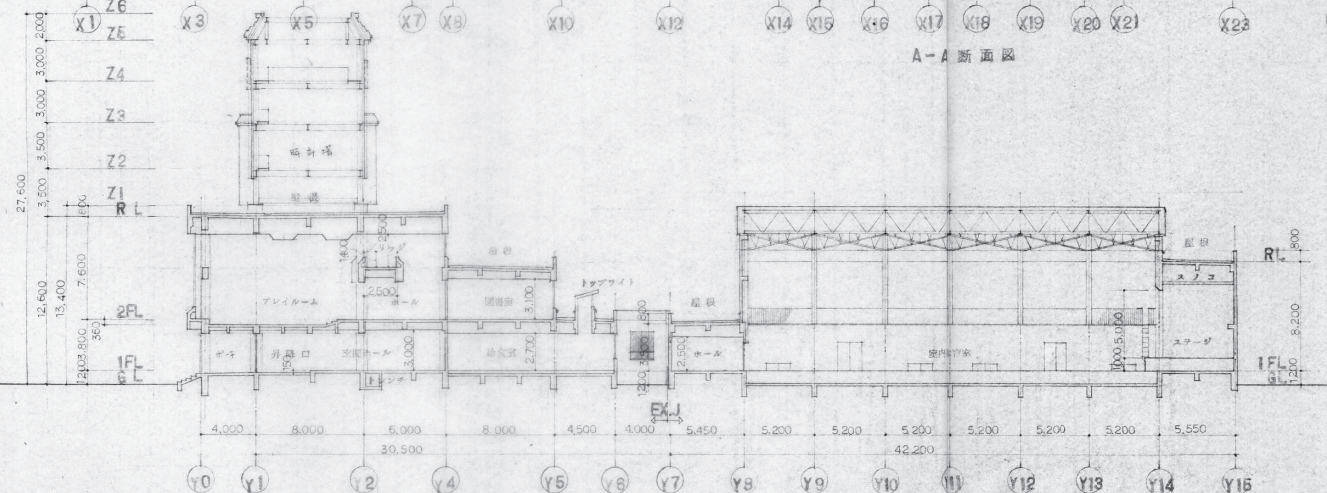


B-B 断面図

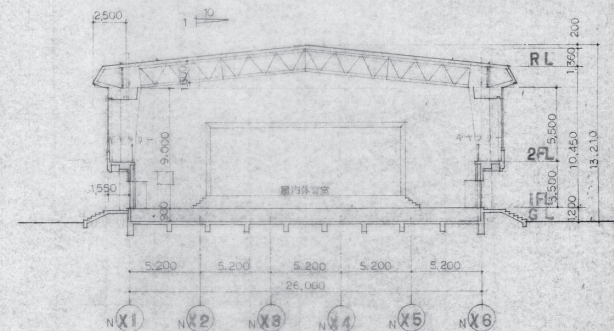


C-C 断面図

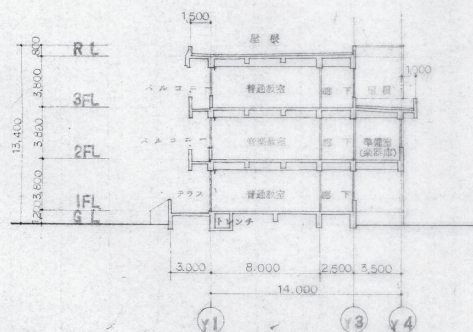


D-D 断面図

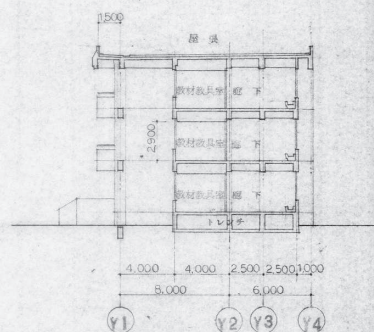

E-E 断面図

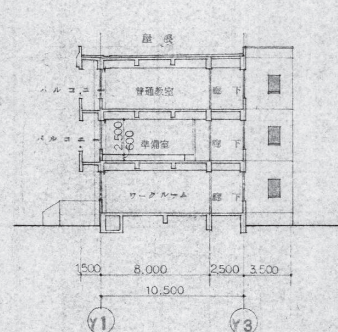

F-F 断面図

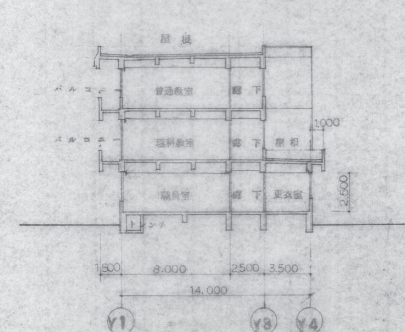

G-G 断面図