


事業名	南小学校下水道接続工事
工事場所	北津軽郡板柳町大字辻字岸田75-1地内
図面名称	平面図
縮尺	1:500
図面番号	平成 年 月 日
板柳町	


凡 例

記 号	名 称
○	小型マンホール
○	0号マンホール
○	1号マンホール
○	2号マンホール
○	3号マンホール
○	副管 取付マンホール
—	地下埋設電話ケーブル
—	地下埋設水道管
—	公共汚水側
—	ポーリング位置

平面図 縮尺 1:500

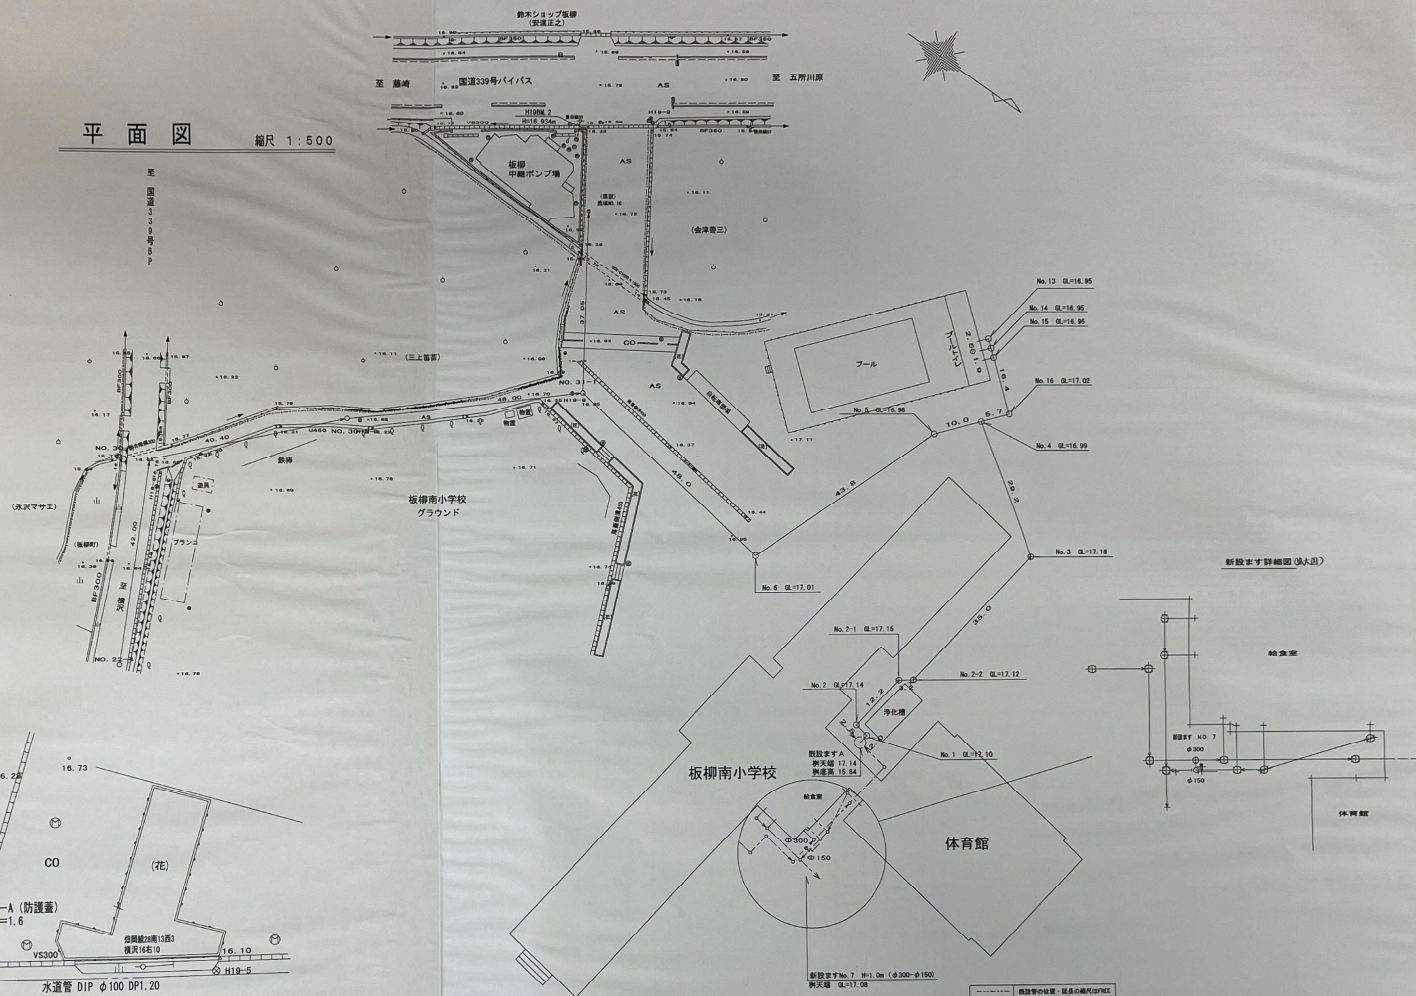


グラントイレ平面図 縮尺 1:250

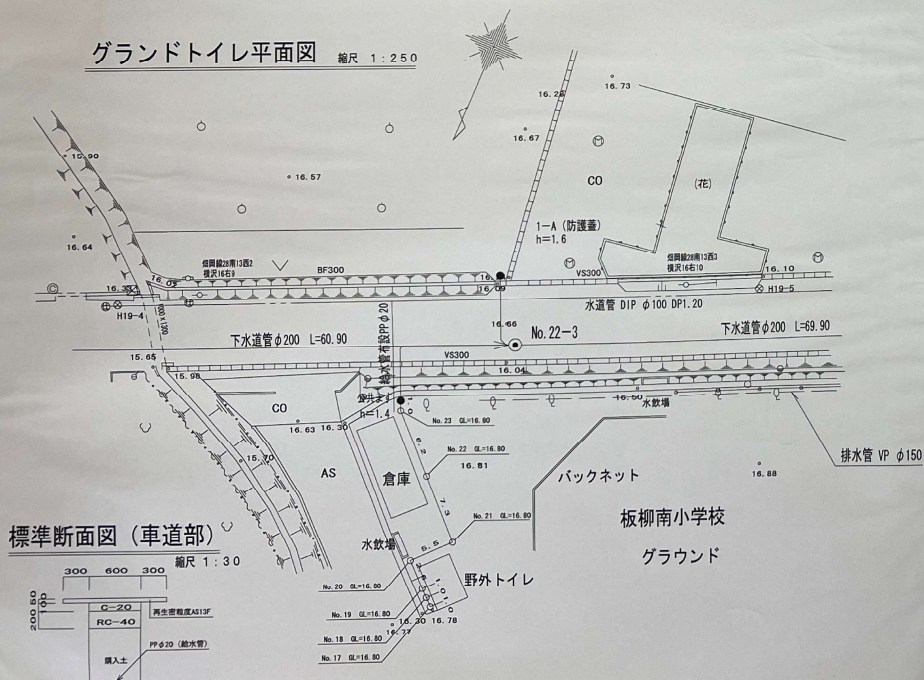

標準断面図 (車道部)

縮尺 1:30

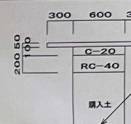

標準断面図 (地山部)

縮尺 1:30



標準断面図 (舗装部)

縮尺 1:30




標準断面図 (地山部)

縮尺 1:30



標準断面図 (舗装部)


縮尺 1:30

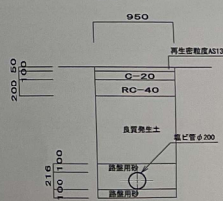


事業名	
工事名	南小学校下水道接続工事
工事場所	北津軽郡板柳町大字辻岸田75-1地内
図面名称	縦断面図
縮尺	H=1:500 V=1:100
図面番号	平成 年 月 日
板 柳 町	

凡 例


記 号	名 称
○	小型マンホール
○	0号マンホール
⊙	1号マンホール
⊙	2号マンホール
⊙	3号マンホール
⊙	耐震型マンホール
—	地下埋設電線ケーブル
—	地下埋設水道管
—	公共汚水管
—	ボーリング位置
□	水 車 点

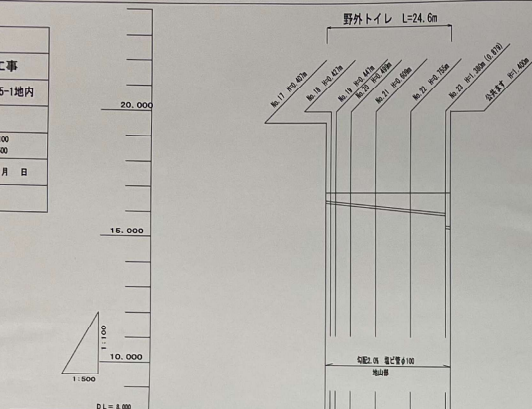


断面図	土 層	管 径	管 長	管 深	管 底	管 頂	管 口
No. 17	0.00	16.80	16.30	0.514	0.514	0.514	0.514
No. 18	0.00	16.80	16.30	0.514	0.514	0.514	0.514
No. 19	0.00	16.80	16.30	0.514	0.514	0.514	0.514
No. 20	0.00	16.80	16.30	0.514	0.514	0.514	0.514
No. 21	0.00	16.80	16.30	0.514	0.514	0.514	0.514
No. 22	0.00	16.80	16.30	0.514	0.514	0.514	0.514
No. 23	0.00	16.80	16.30	0.514	0.514	0.514	0.514
合算値	0.00	16.80	16.30	0.514	0.514	0.514	0.514

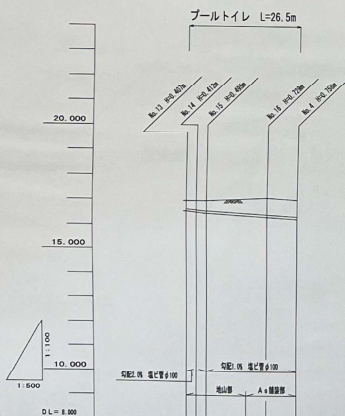

断面図	土 層	管 径	管 長	管 深	管 底	管 頂	管 口
No. 13	0.00	16.95	16.543	0.300	0.514	0.514	0.514
No. 14	0.00	16.95	16.538	0.300	0.519	0.519	0.519
No. 15	0.00	16.95	16.533	0.300	0.524	0.524	0.524
No. 16	0.00	16.95	16.528	0.300	0.529	0.529	0.529
No. 4	0.00	16.95	16.523	0.300	0.534	0.534	0.534
No. 2	0.00	16.95	16.518	0.300	0.539	0.539	0.539
No. 1	0.00	16.95	16.513	0.300	0.544	0.544	0.544
合算値	0.00	16.95	16.508	0.300	0.549	0.549	0.549

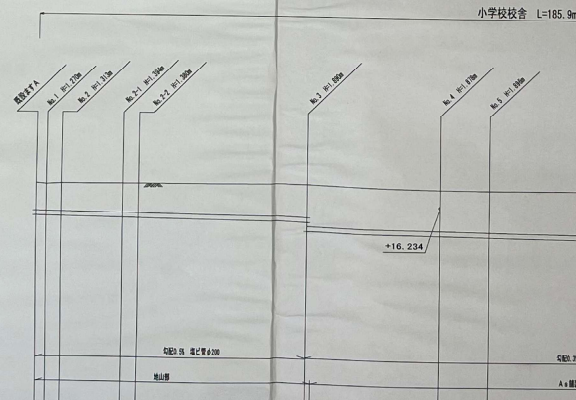

断面図	土 層	管 径	管 長	管 深	管 底	管 頂	管 口
No. 3	0.00	17.10	16.500	0.600	1.400	1.400	1.400
No. 4	0.00	17.10	16.495	0.600	1.405	1.405	1.405
No. 5	0.00	17.10	16.490	0.600	1.410	1.410	1.410
No. 6	0.00	17.10	16.485	0.600	1.415	1.415	1.415
No. 7	0.00	17.10	16.480	0.600	1.420	1.420	1.420
No. 8	0.00	17.10	16.475	0.600	1.425	1.425	1.425
No. 9	0.00	17.10	16.470	0.600	1.430	1.430	1.430
No. 10	0.00	17.10	16.465	0.600	1.435	1.435	1.435
No. 11	0.00	17.10	16.460	0.600	1.440	1.440	1.440
No. 12	0.00	17.10	16.455	0.600	1.445	1.445	1.445
No. 13	0.00	17.10	16.450	0.600	1.450	1.450	1.450
No. 14	0.00	17.10	16.445	0.600	1.455	1.455	1.455
No. 15	0.00	17.10	16.440	0.600	1.460	1.460	1.460
No. 16	0.00	17.10	16.435	0.600	1.465	1.465	1.465
No. 17	0.00	17.10	16.430	0.600	1.470	1.470	1.470
No. 18	0.00	17.10	16.425	0.600	1.475	1.475	1.475
No. 19	0.00	17.10	16.420	0.600	1.480	1.480	1.480
No. 20	0.00	17.10	16.415	0.600	1.485	1.485	1.485
No. 21	0.00	17.10	16.410	0.600	1.490	1.490	1.490
No. 22	0.00	17.10	16.405	0.600	1.495	1.495	1.495
No. 23	0.00	17.10	16.400	0.600	1.500	1.500	1.500
合算値	0.00	17.10	16.395	0.600	1.505	1.505	1.505

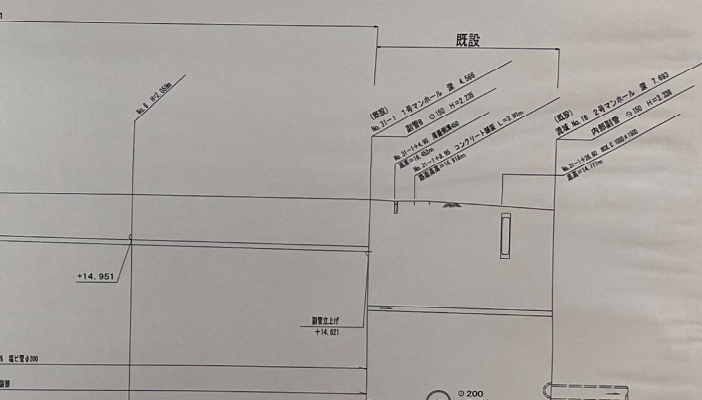

断面図	土 層	管 径	管 長	管 深	管 底	管 頂	管 口
No. 31	0.00	17.10	16.400	0.600	1.500	1.500	1.500
No. 32	0.00	17.10	16.395	0.600	1.505	1.505	1.505
No. 33	0.00	17.10	16.390	0.600	1.510	1.510	1.510
No. 119	0.00	17.10	15.960	0.600	1.940	1.940	1.940
No. 120	0.00	17.10	15.955	0.600	1.945	1.945	1.94