


板柳都市計画用途地域 総括図 (用途地域の変更)

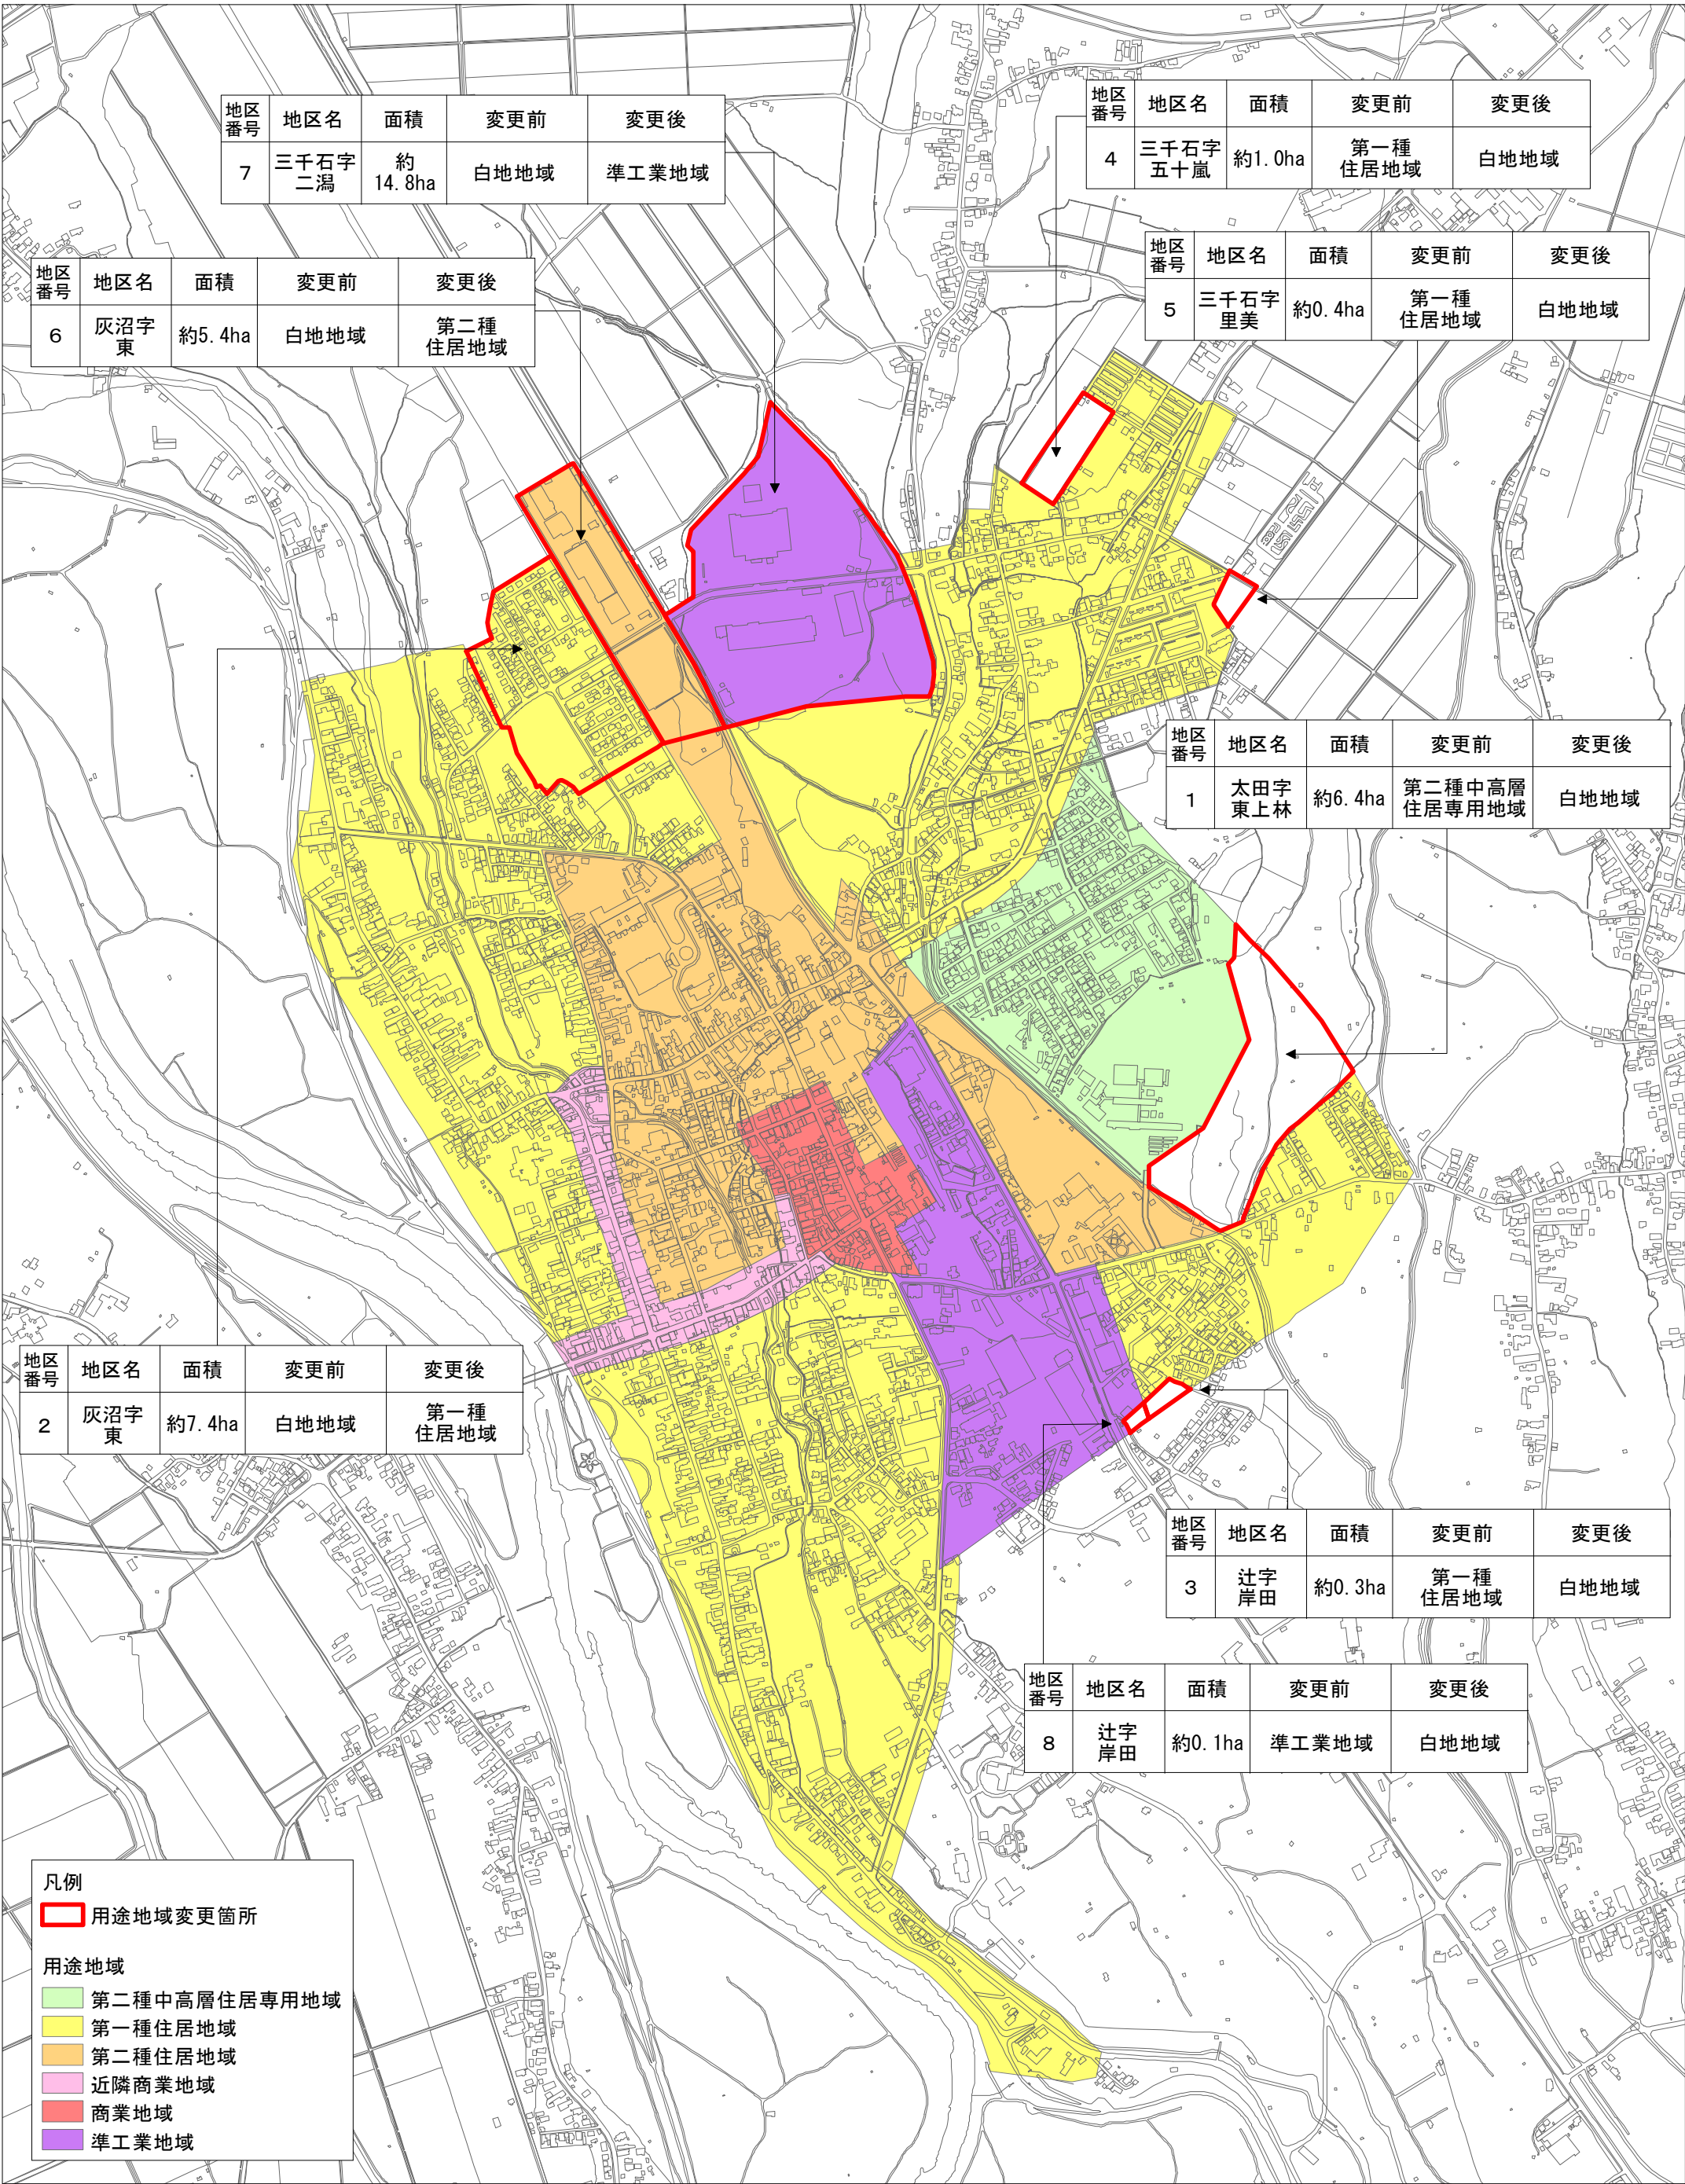

0 0.5 1 km

1:10,000 (A3)