





[illegible]

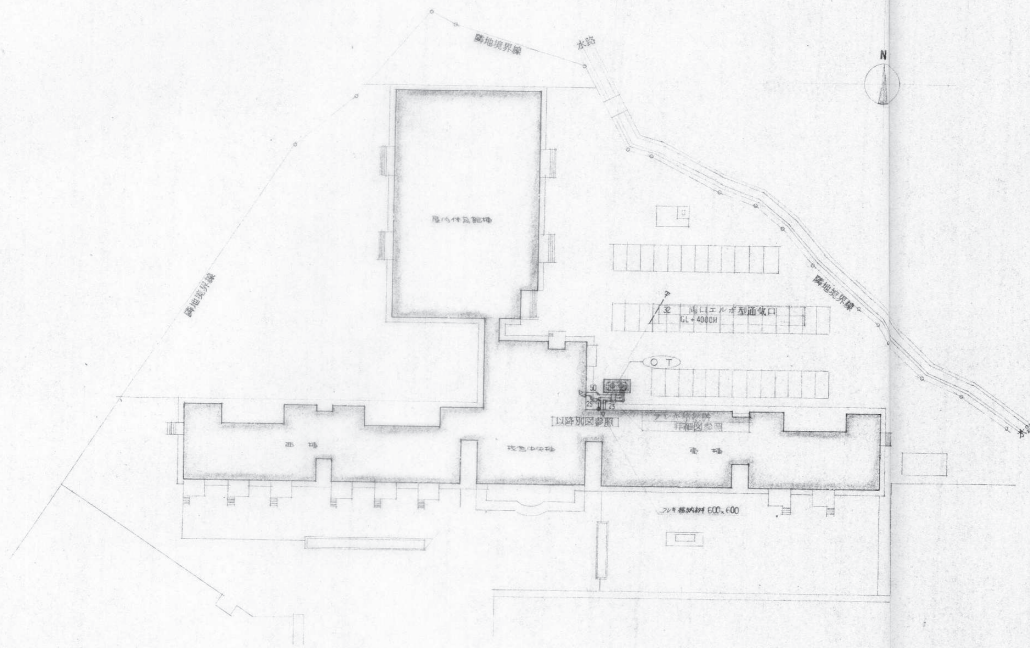

配置図 S= 1:500

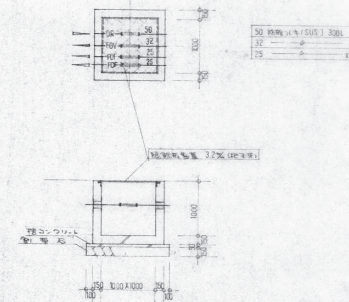



校舎断面図 詳細図 S=1:50

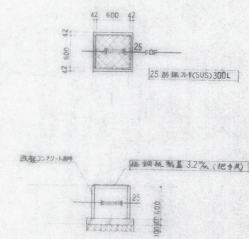

機器表

記号	名称	仕様	数量

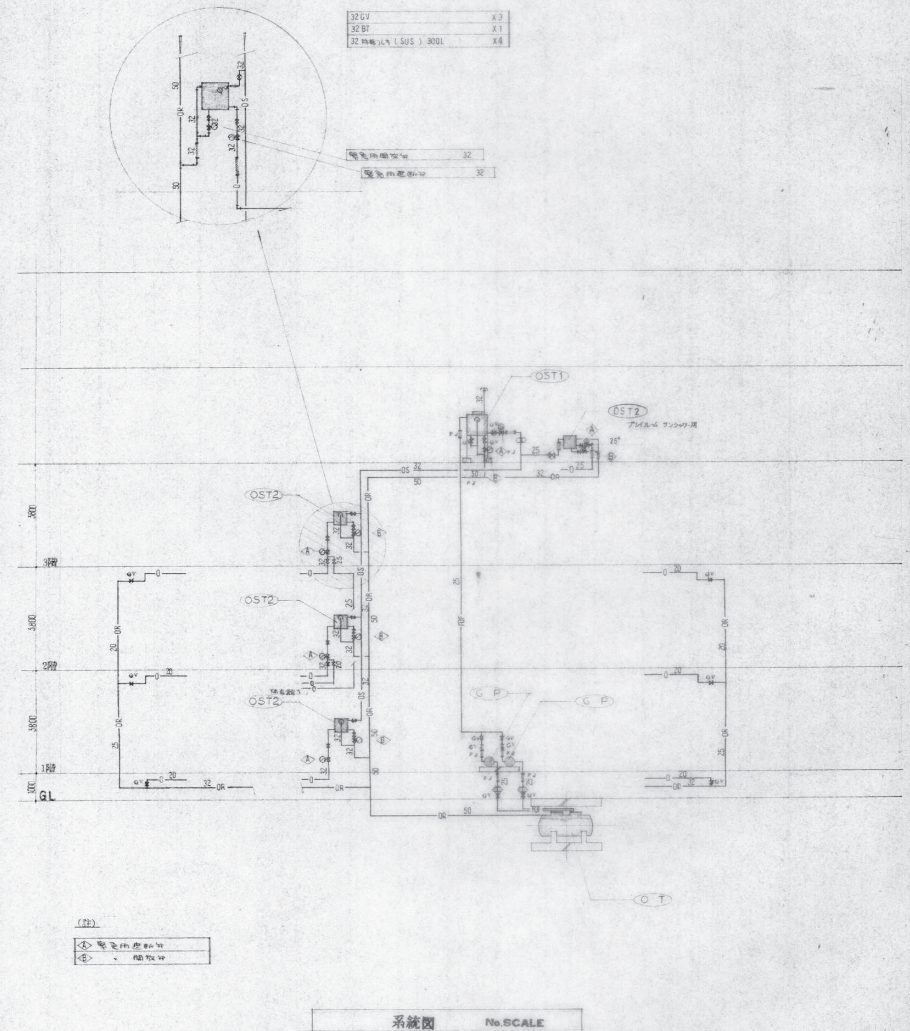

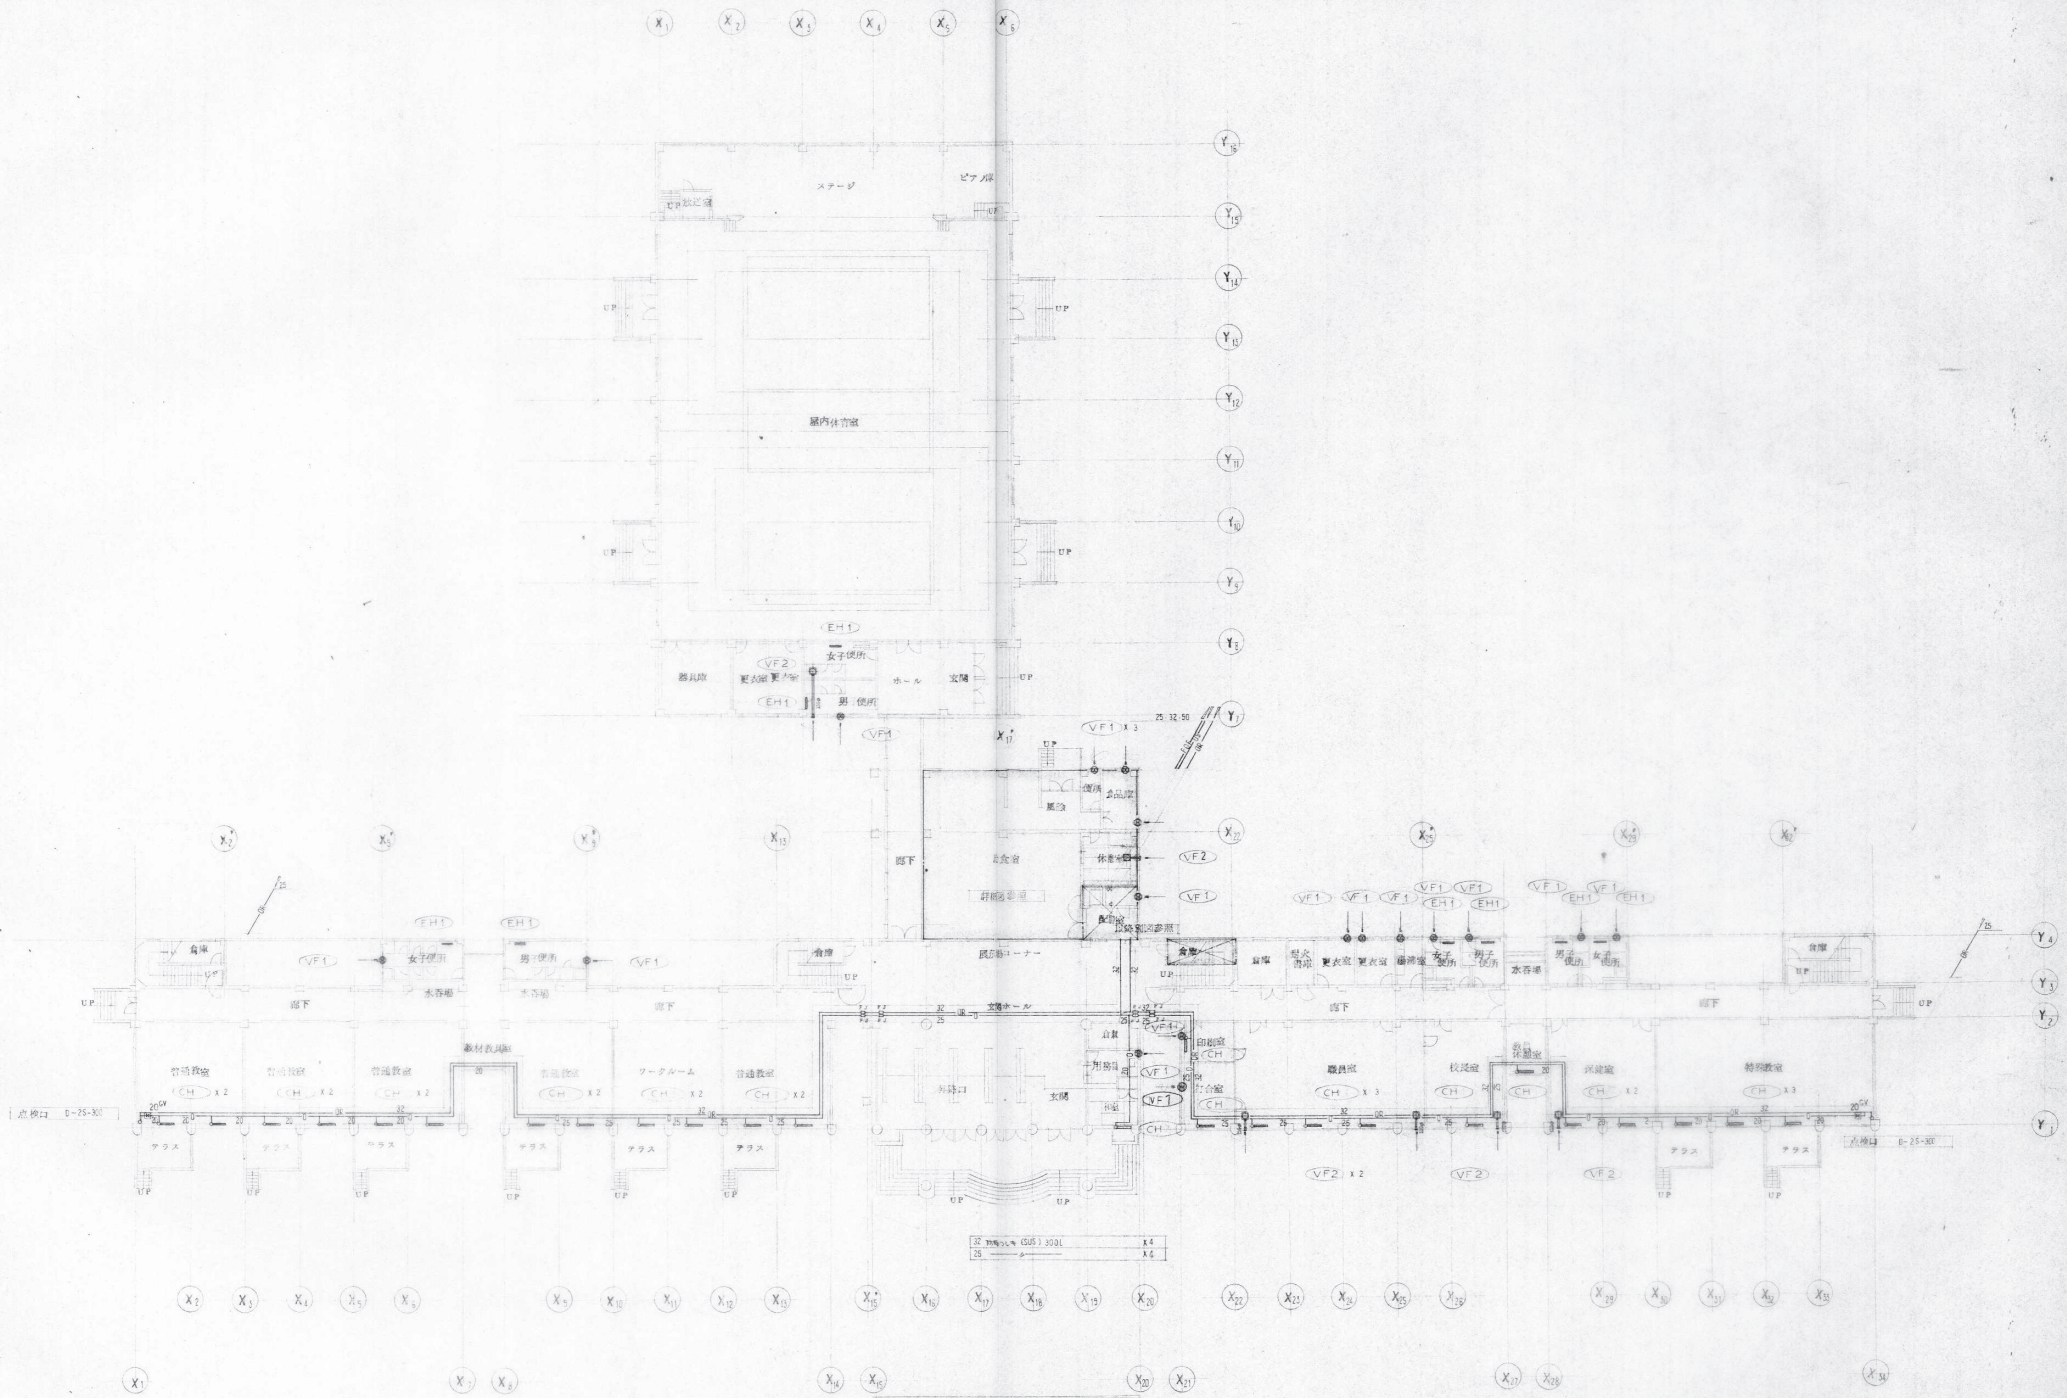

1 階 平面図 S=1:200

